


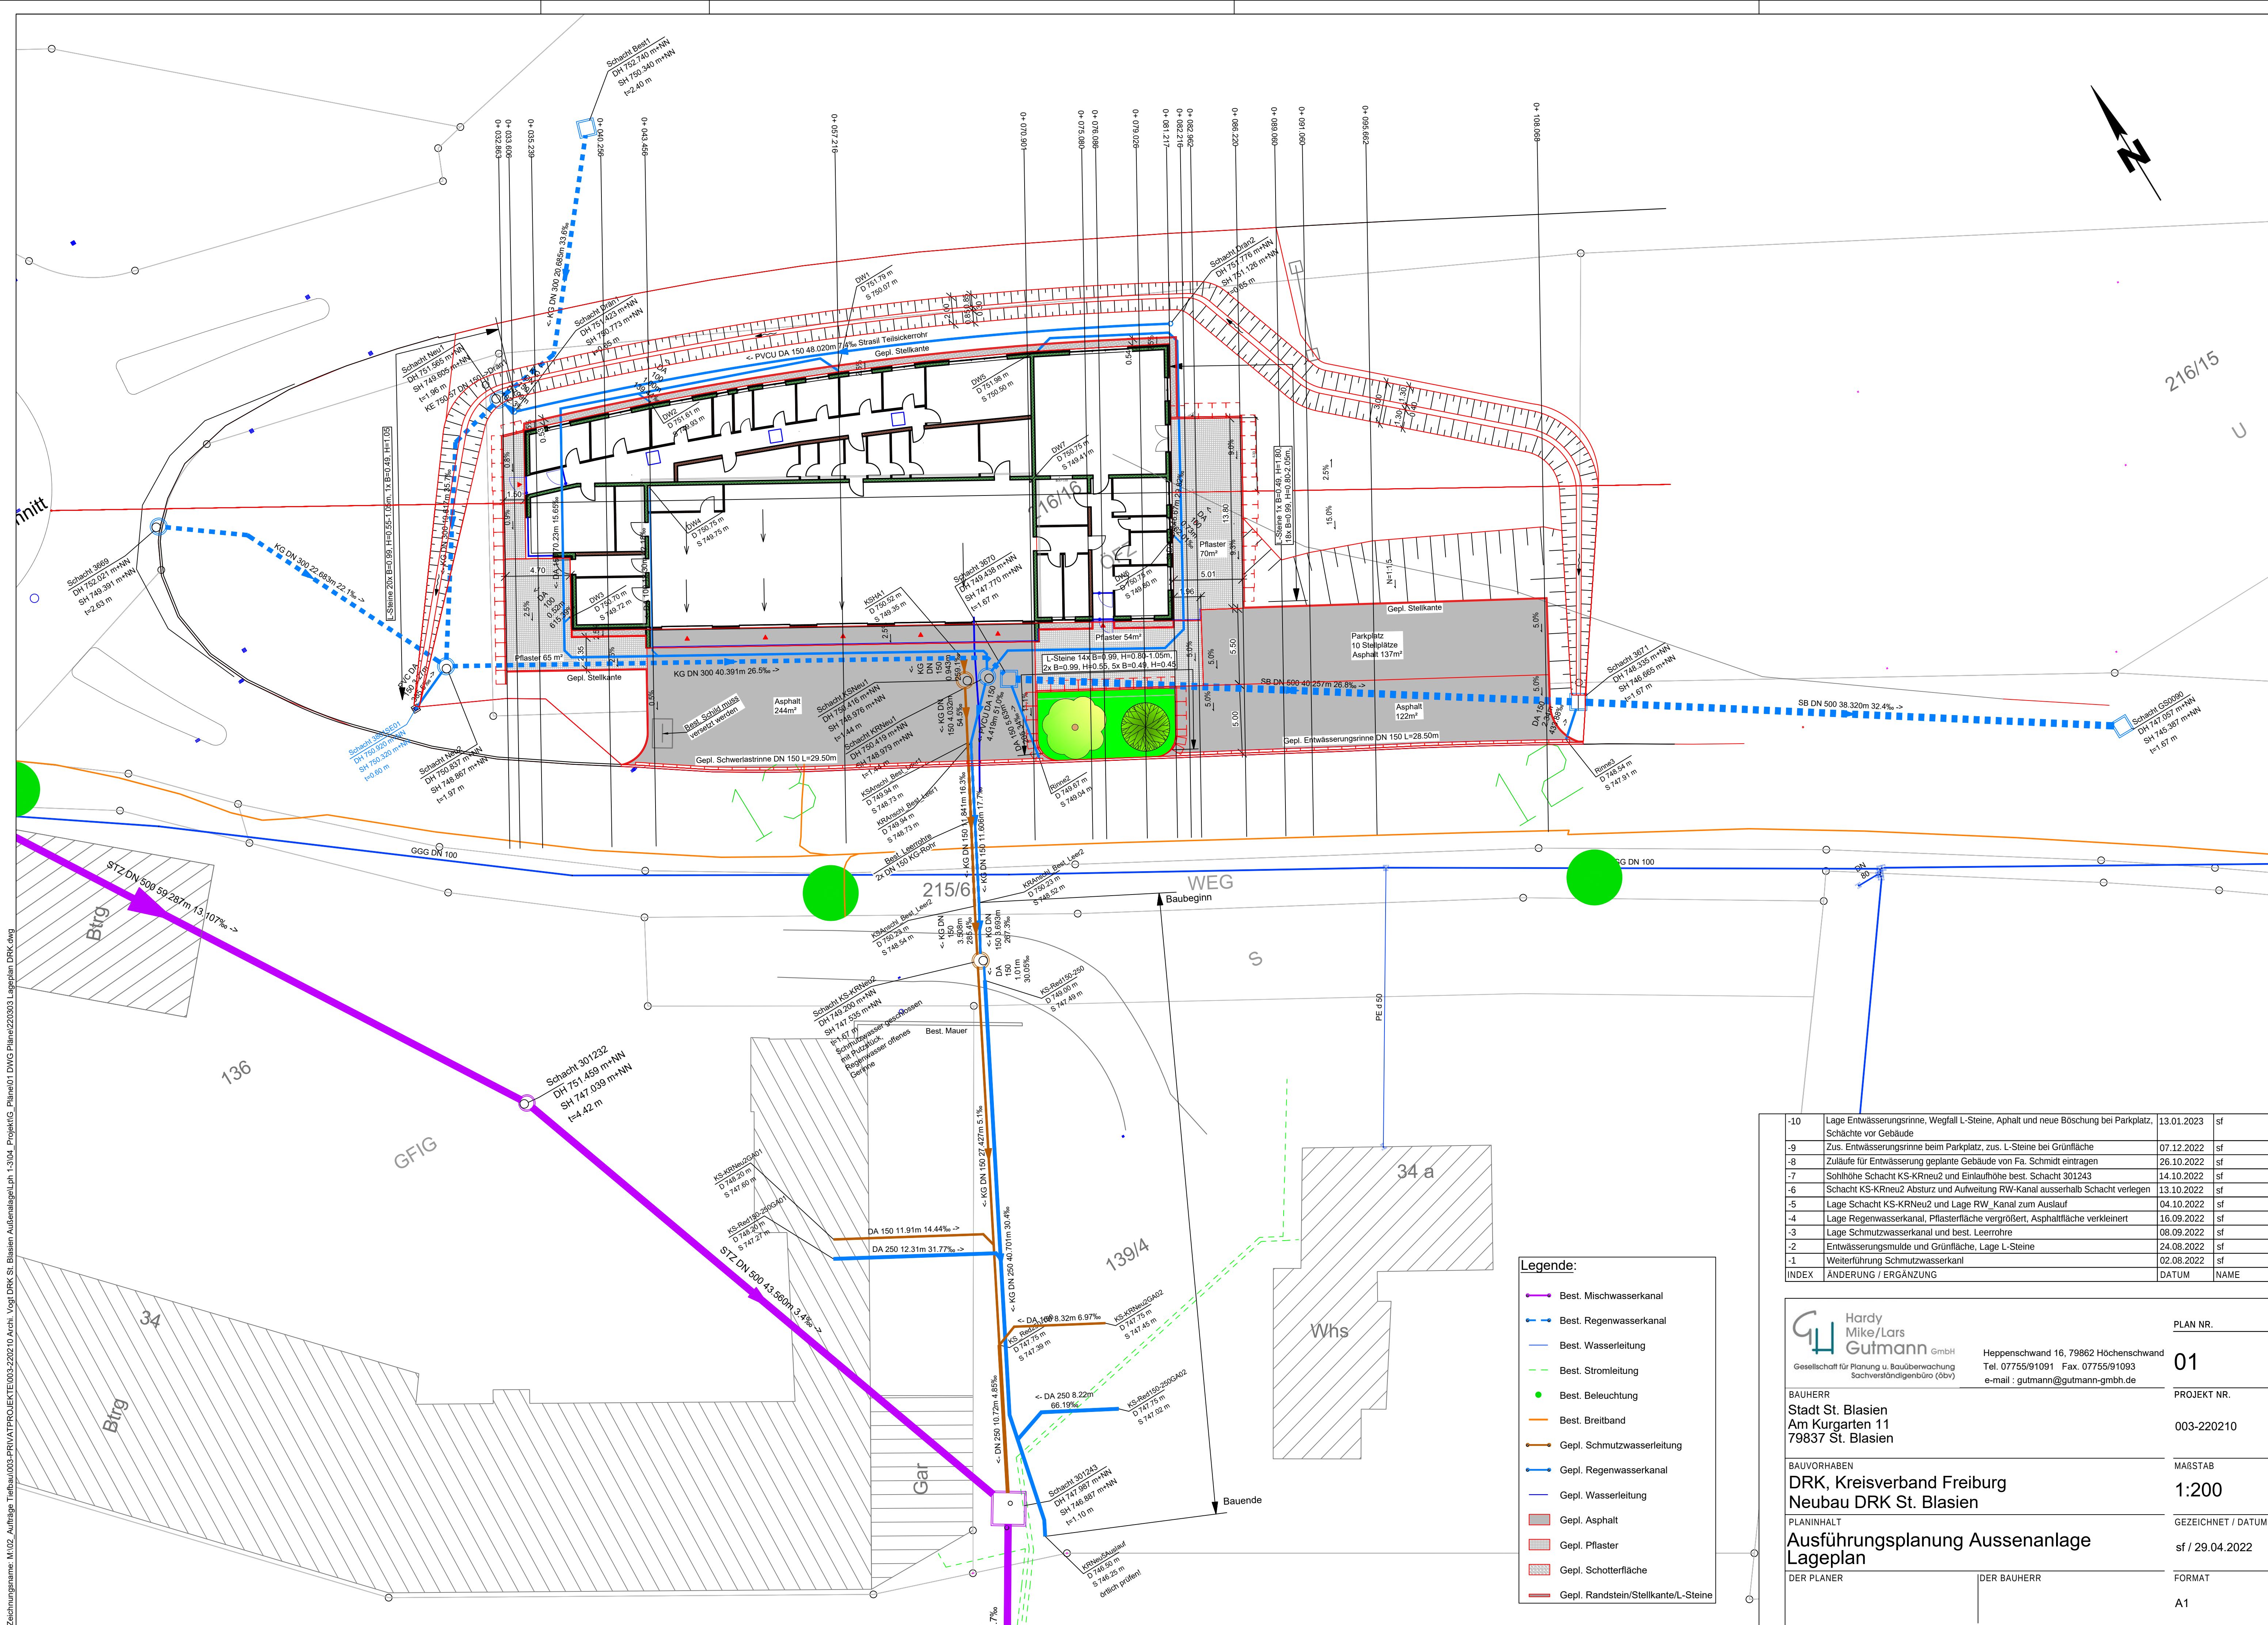

Legende:	
	Best. Mischwasserkanal
	Best. Regenwasserkanal
	Best. Wasserleitung
	Best. Stromleitung
	Best. Beleuchtung
	Best. Breitband
	Gepl. Schmutzwasserleitung
	Gepl. Regenwasserkanal
	Gepl. Wasserleitung
	Gepl. Asphalt
	Gepl. Pflaster
	Gepl. Schotterfläche
	Gepl. Randstein/Stellkante/L-Steine

INDEX	ÄNDERUNG / ERGÄNZUNG	DATUM	NAME
-10	Lage Entwässerungsrinne, Wegfall L-Steine, Aphalt und neue Böschung bei Parkplatz, Schächte vor Gebäude	13.01.2023	sf
-9	Zus. Entwässerungsrinne beim Parkplatz, zus. L-Steine bei Grünfläche	07.12.2022	sf
-8	Zulaufe für Entwässerung geplante Gebäude von Fa. Schmidt eintragen	26.10.2022	sf
-7	Sohlhöhe Schacht KS-KRneu2 und Einlaufhöhe best. Schacht 301243	14.10.2022	sf
-6	Schacht KS-KRneu2 Absturz und Aufweitung RW-Kanal ausserhalb Schacht verlegen	13.10.2022	sf
-5	Lage Schacht KS-KRneu2 und Lage RW_Kanal zum Auslauf	04.10.2022	sf
-4	Lage Regenwasserkanal, Pflasterfläche vergrößert, Asphaltfläche verkleinert	16.09.2022	sf
-3	Lage Schmutzwasserkanal und best. Leerrohre	08.09.2022	sf
-2	Entwässerungsmulde und Grünfläche, Lage L-Steine	24.08.2022	sf
-1	Weiterführung Schmutzwasserkanal	02.08.2022	sf

		PLAN NR.
Gesellschaft für Planung u. Bauüberwachung Sachverständigenbüro (öbv)		01
Heppenschwand 16, 79862 Höchenschwand Tel. 07755/91091 Fax. 07755/91093 e-mail : gutmann@gutmann-gmbh.de		PROJEKT NR.
BAUHERR Stadt St. Blasien Am Kurgarten 11 79837 St. Blasien		003-220210
BAUVORHABEN DRK, Kreisverband Freiburg Neubau DRK St. Blasien		MAßSTAB
1:200		GEZEICHNET / DATUM
PLANINHALT Ausführungsplanung Aussenanlage Lageplan		sf / 29.04.2022
DER PLANER		FORMAT
DER BAUHERR		A1