
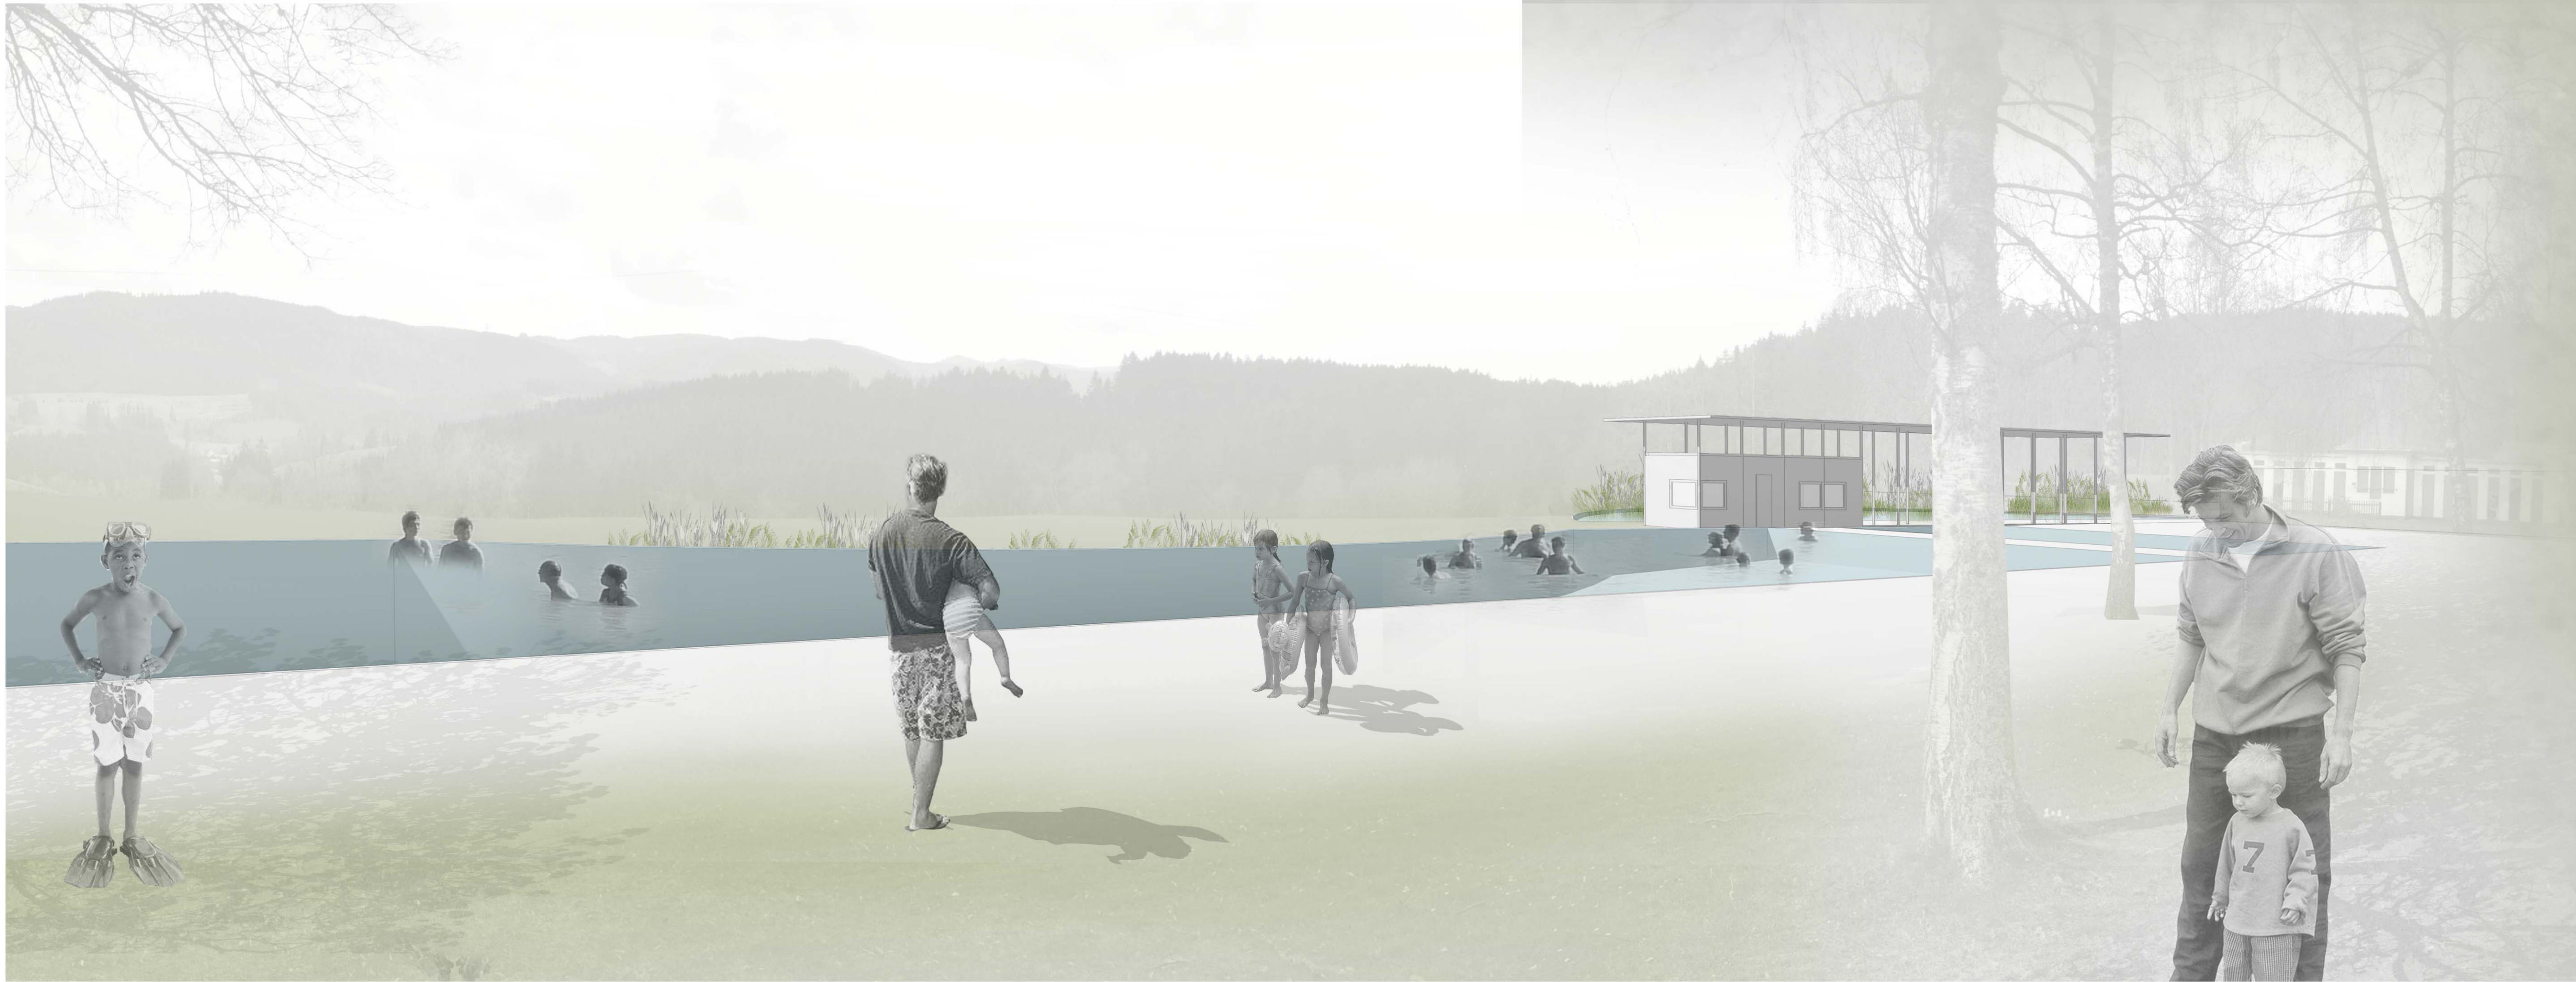
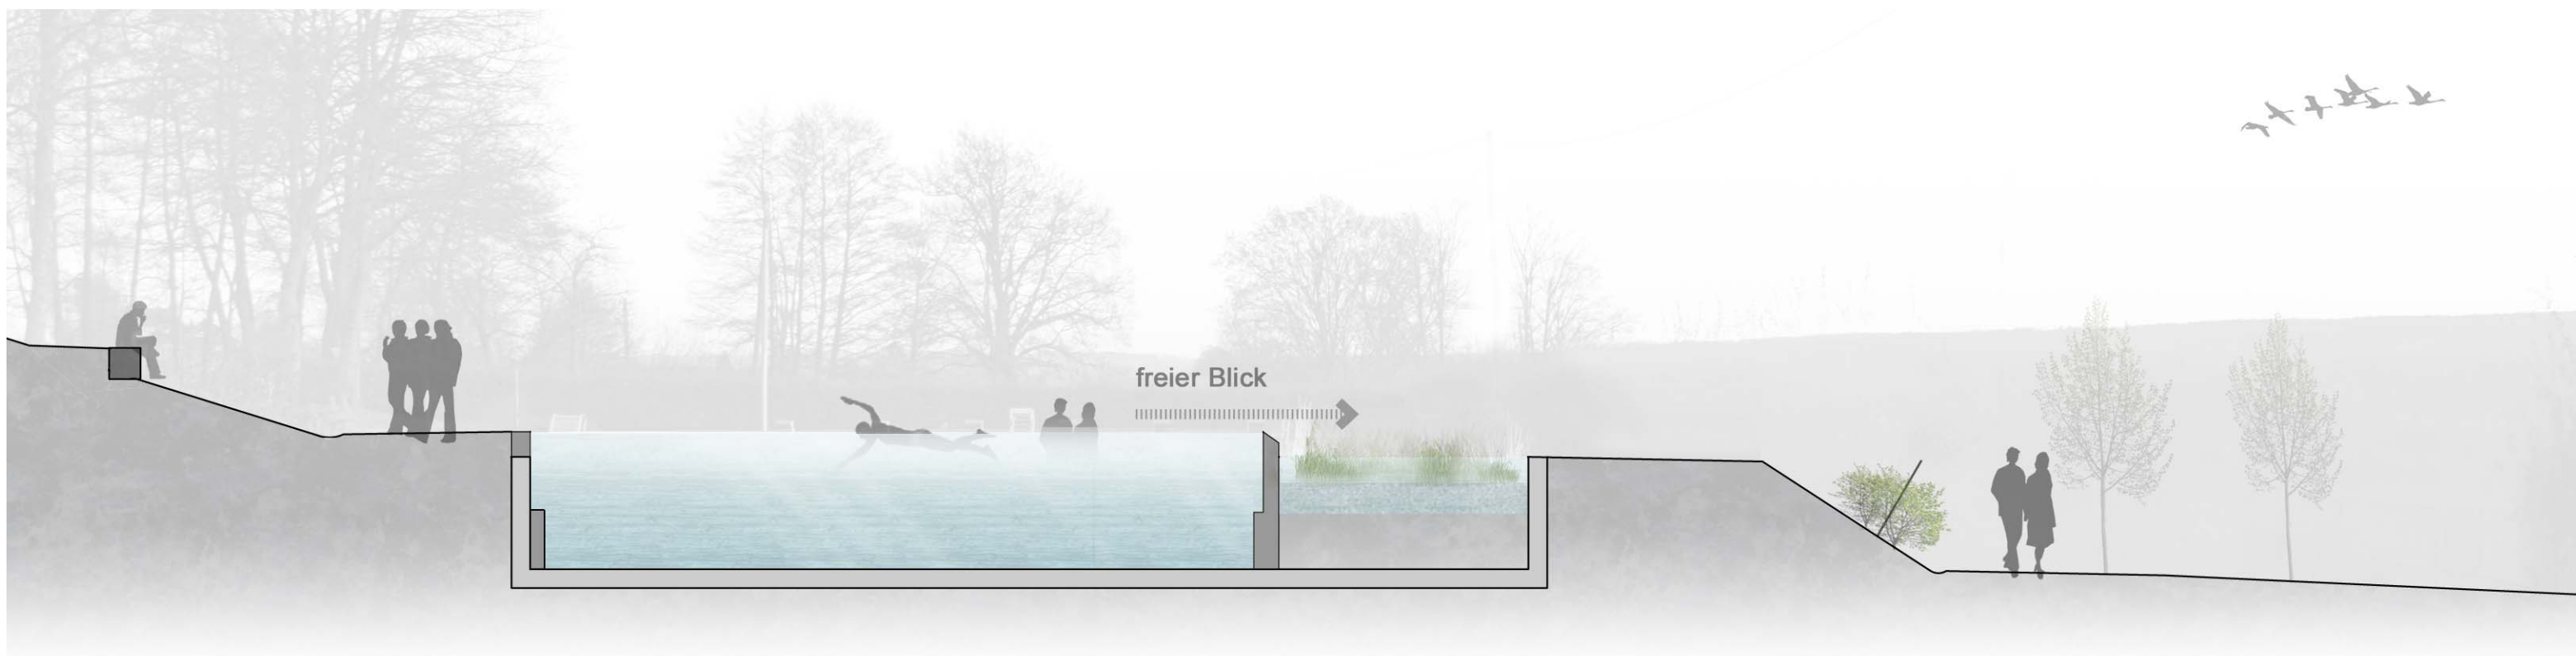
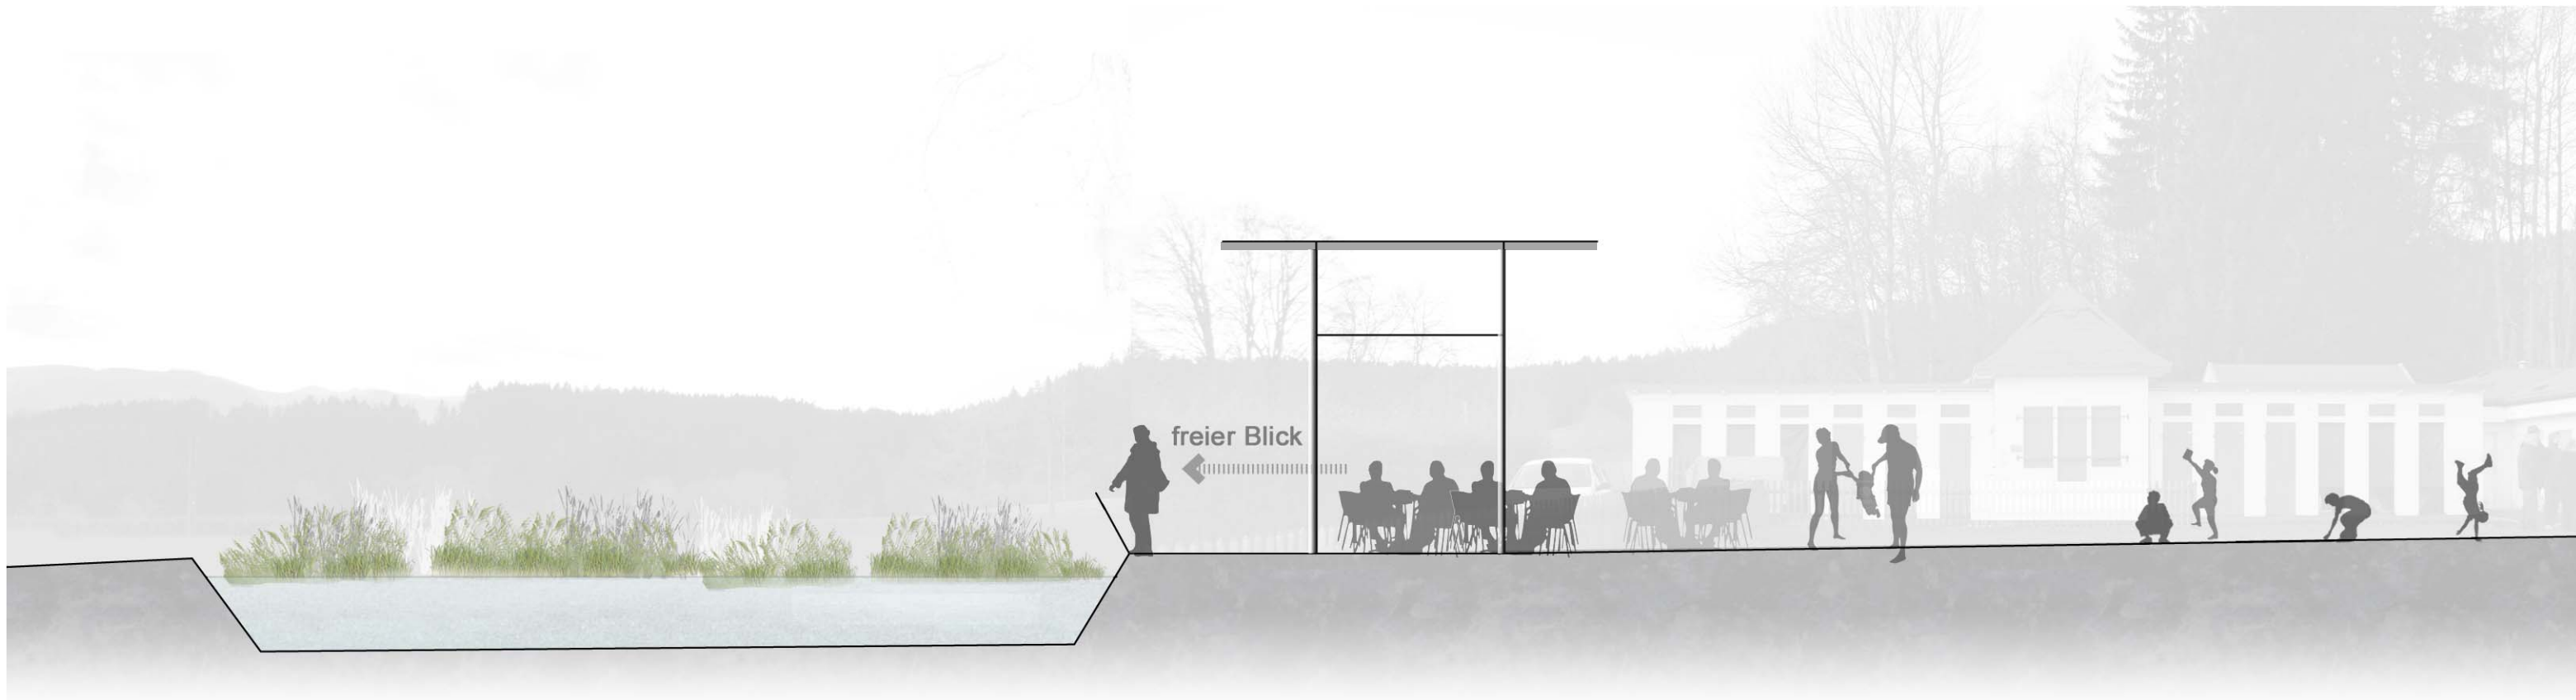
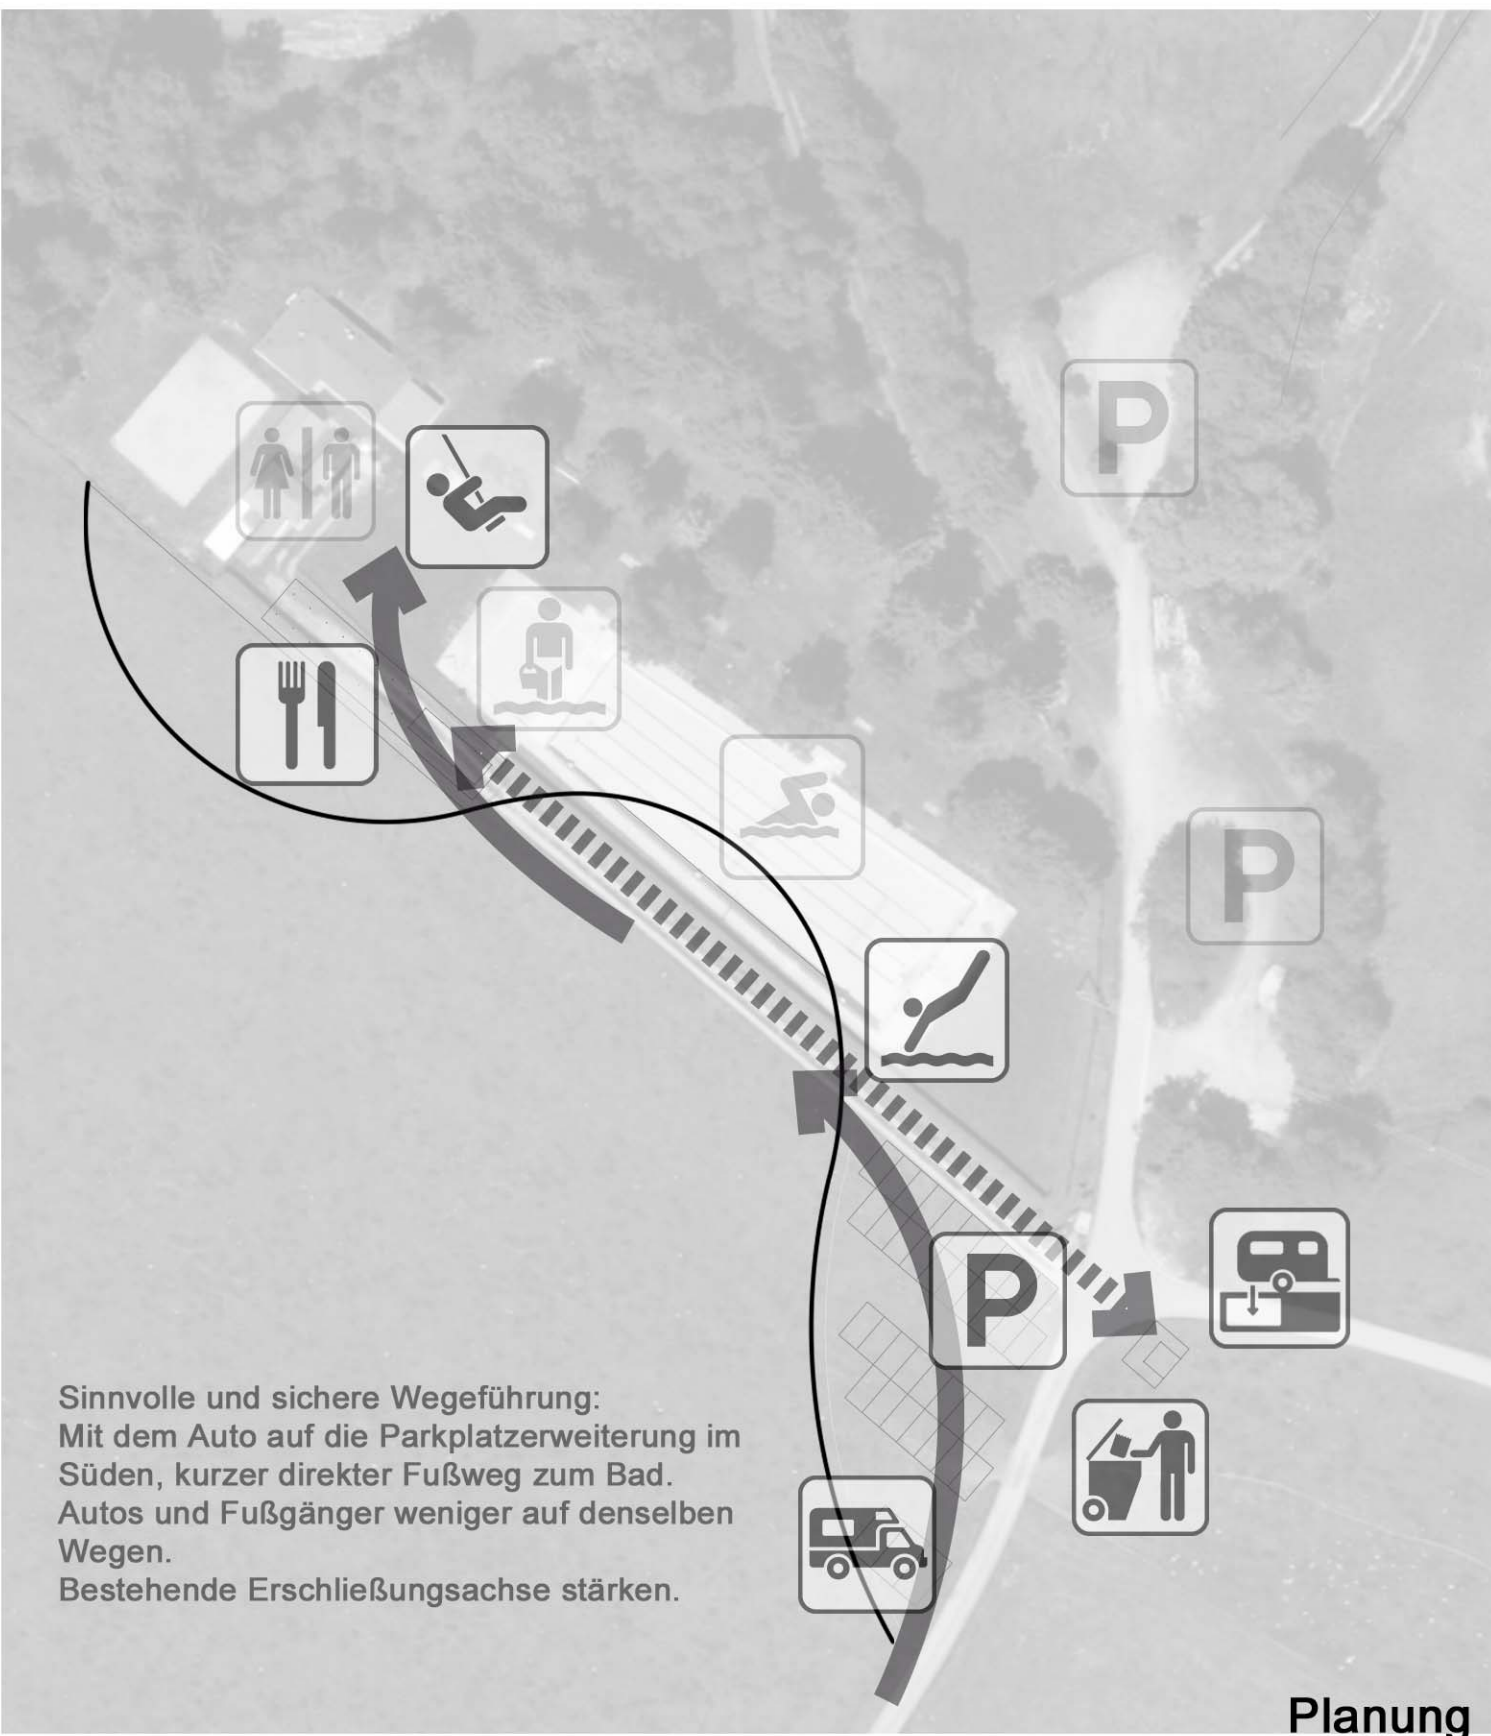


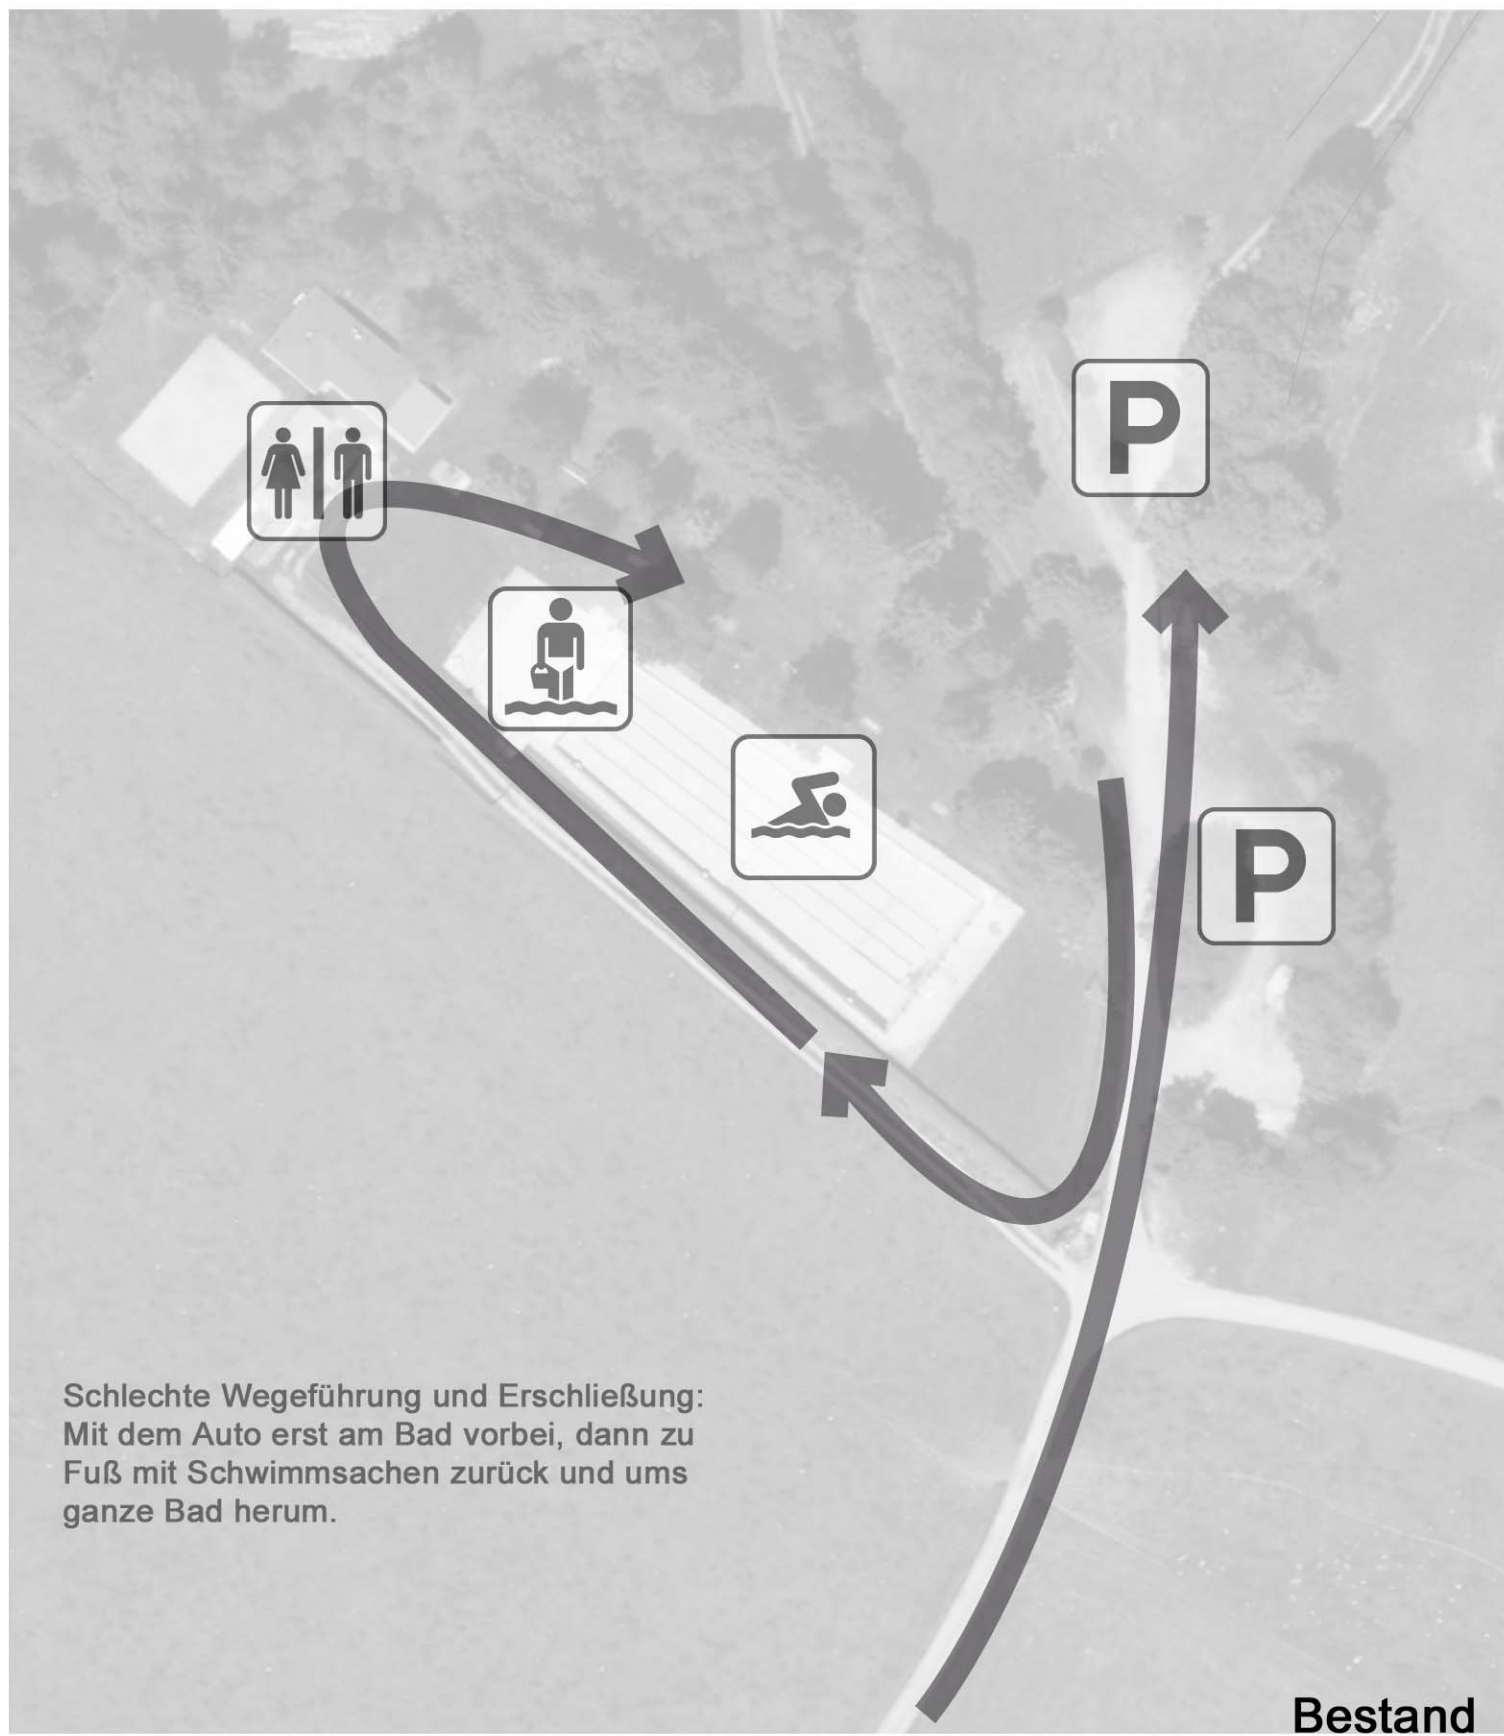

 Hardy Gutmann GmbH Gesellschaft für Planung u. Bauüberwachung BAUHERR Schwimmbadförderverein Kappel 1.Vorstand Martina Fallner Erlenbachweg 16, 79853 Lenzkirch BAUVORHABEN Naturbad Kappel		Heppenschwand 16, 79862 Höchenschwand Tel. 07755/91091 Fax: 07755/91093 e-mail: gutmann@gutmann-gmbh.de	PLAN NR. 05
PLANNHALT Vorentwurf im Zuge der Machbarkeitsstudie		DER PLANER	PROJEKT NR. 119-120330
DER PLANER		DER BAUHERR	MASSTAB 1:250
			GEZEICHNET / DATUM 06.02.2017/pp
			FORMAT 1.189/0.594