


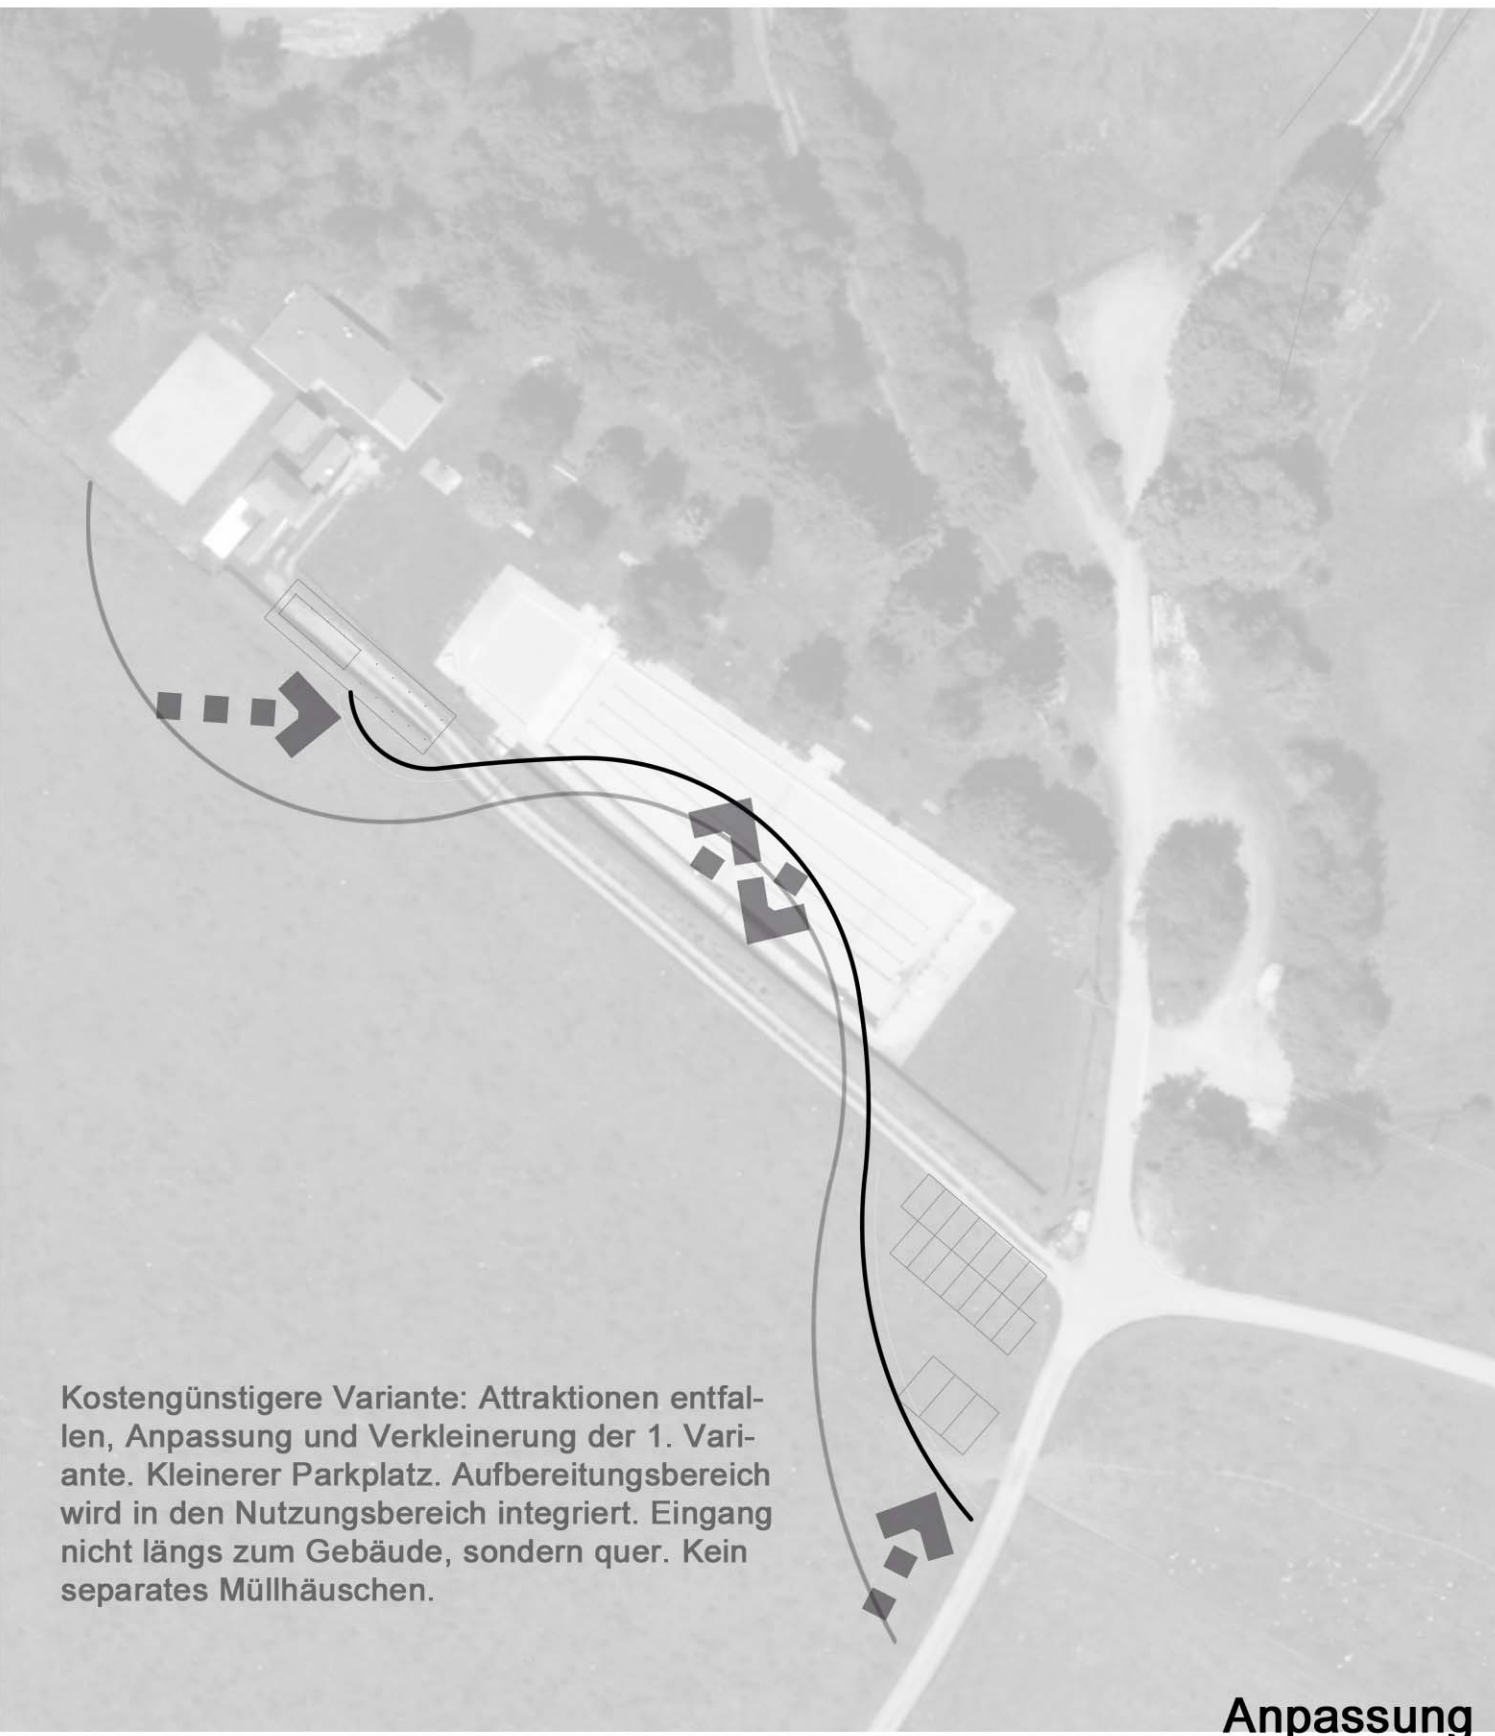


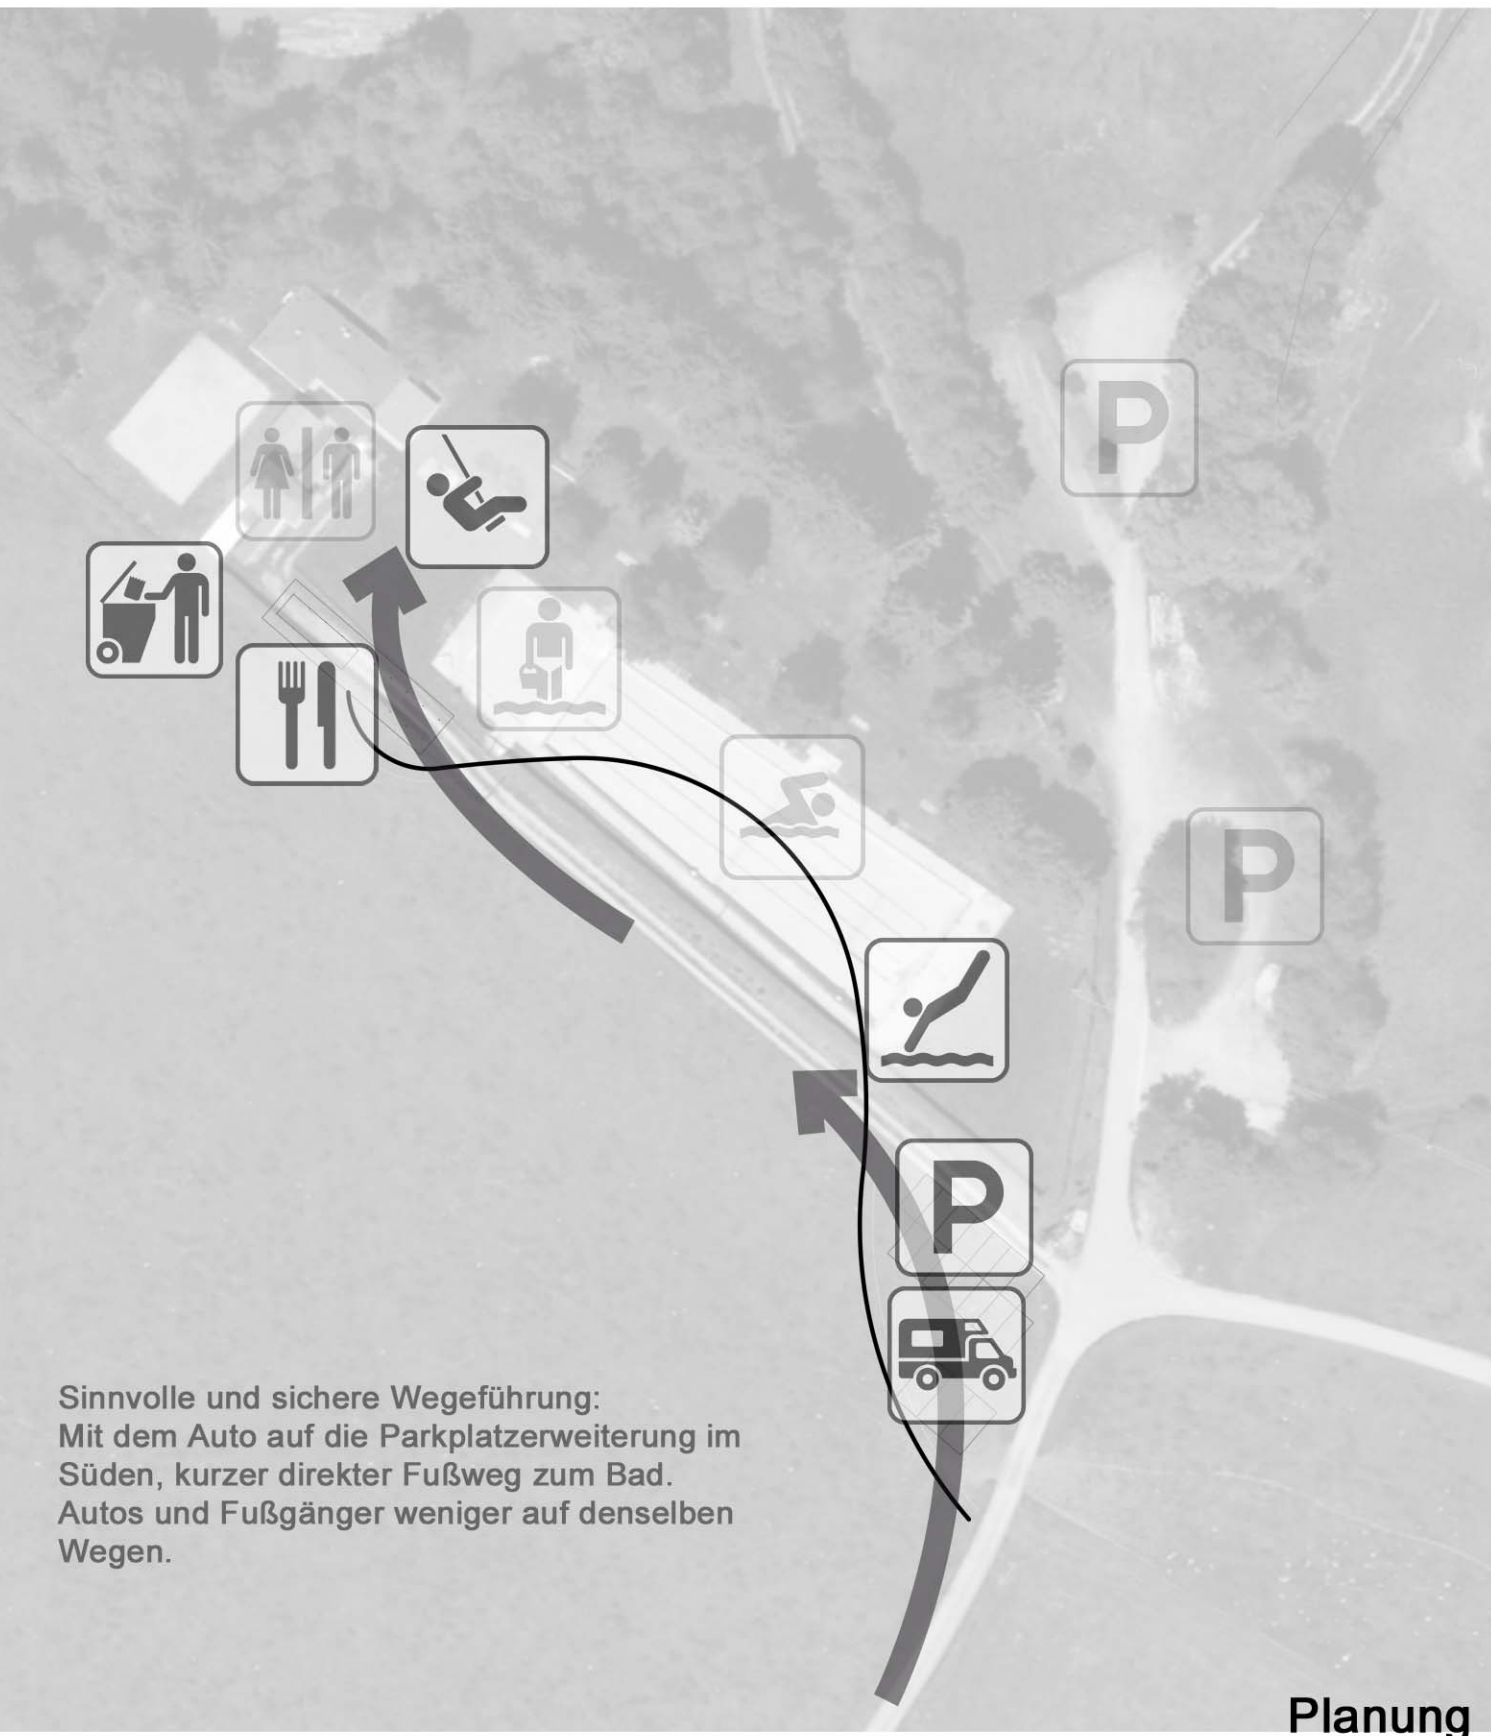

Anpassung

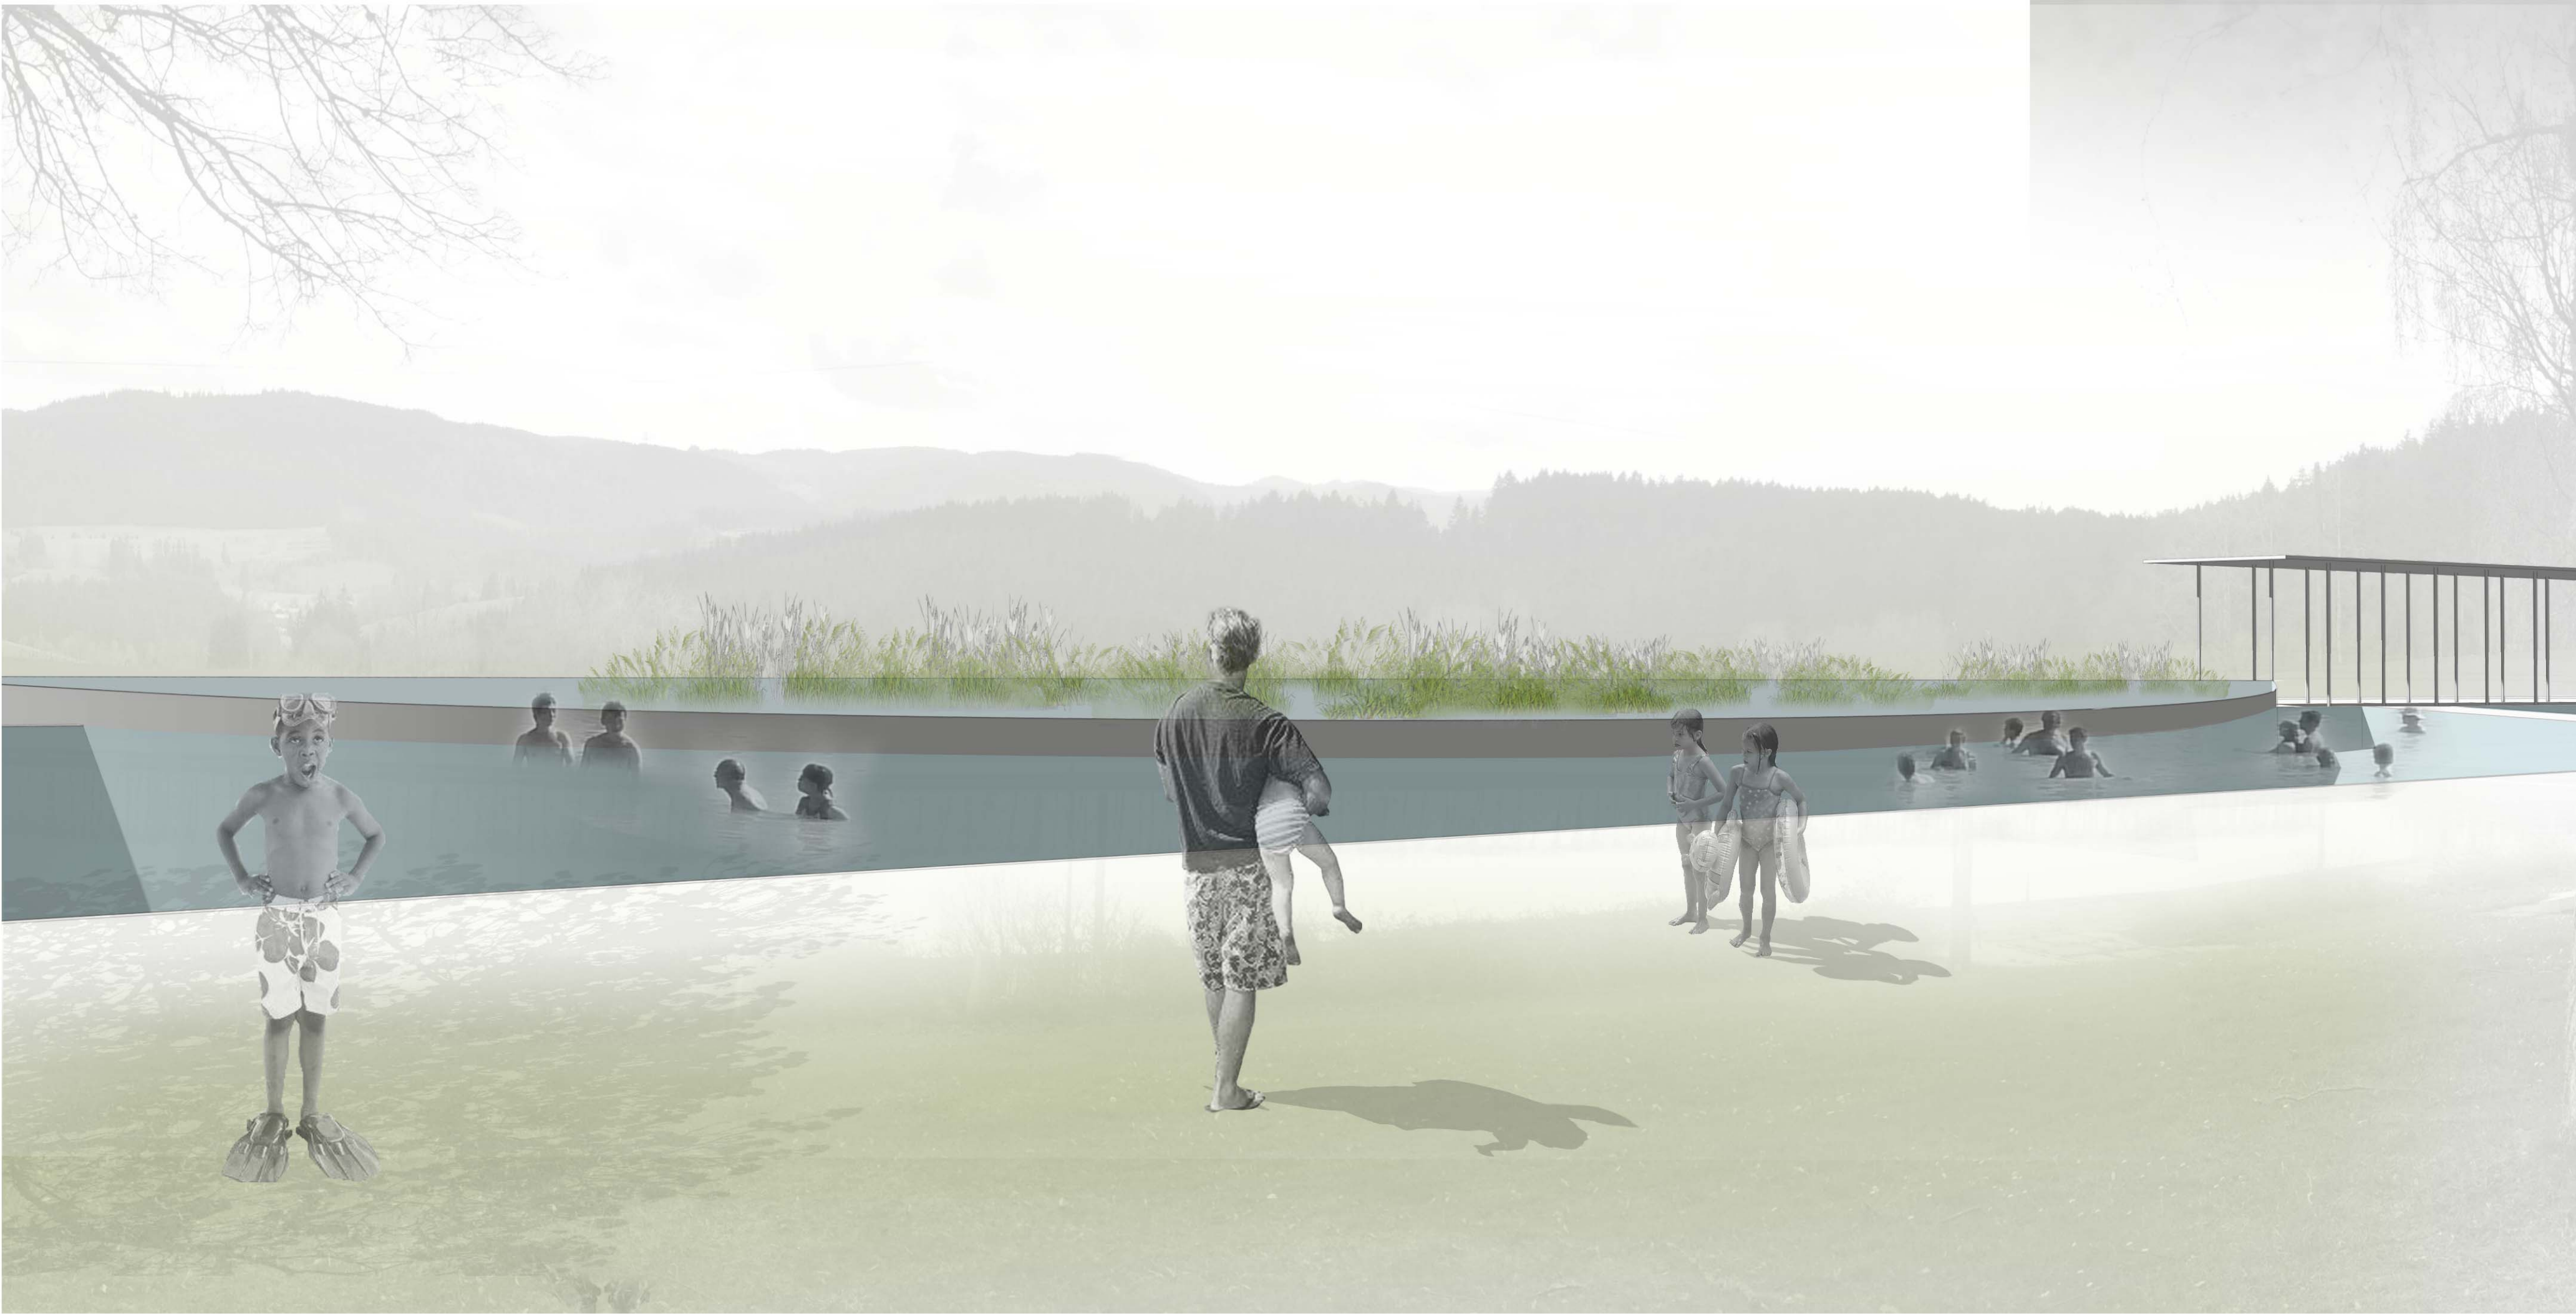

Planung

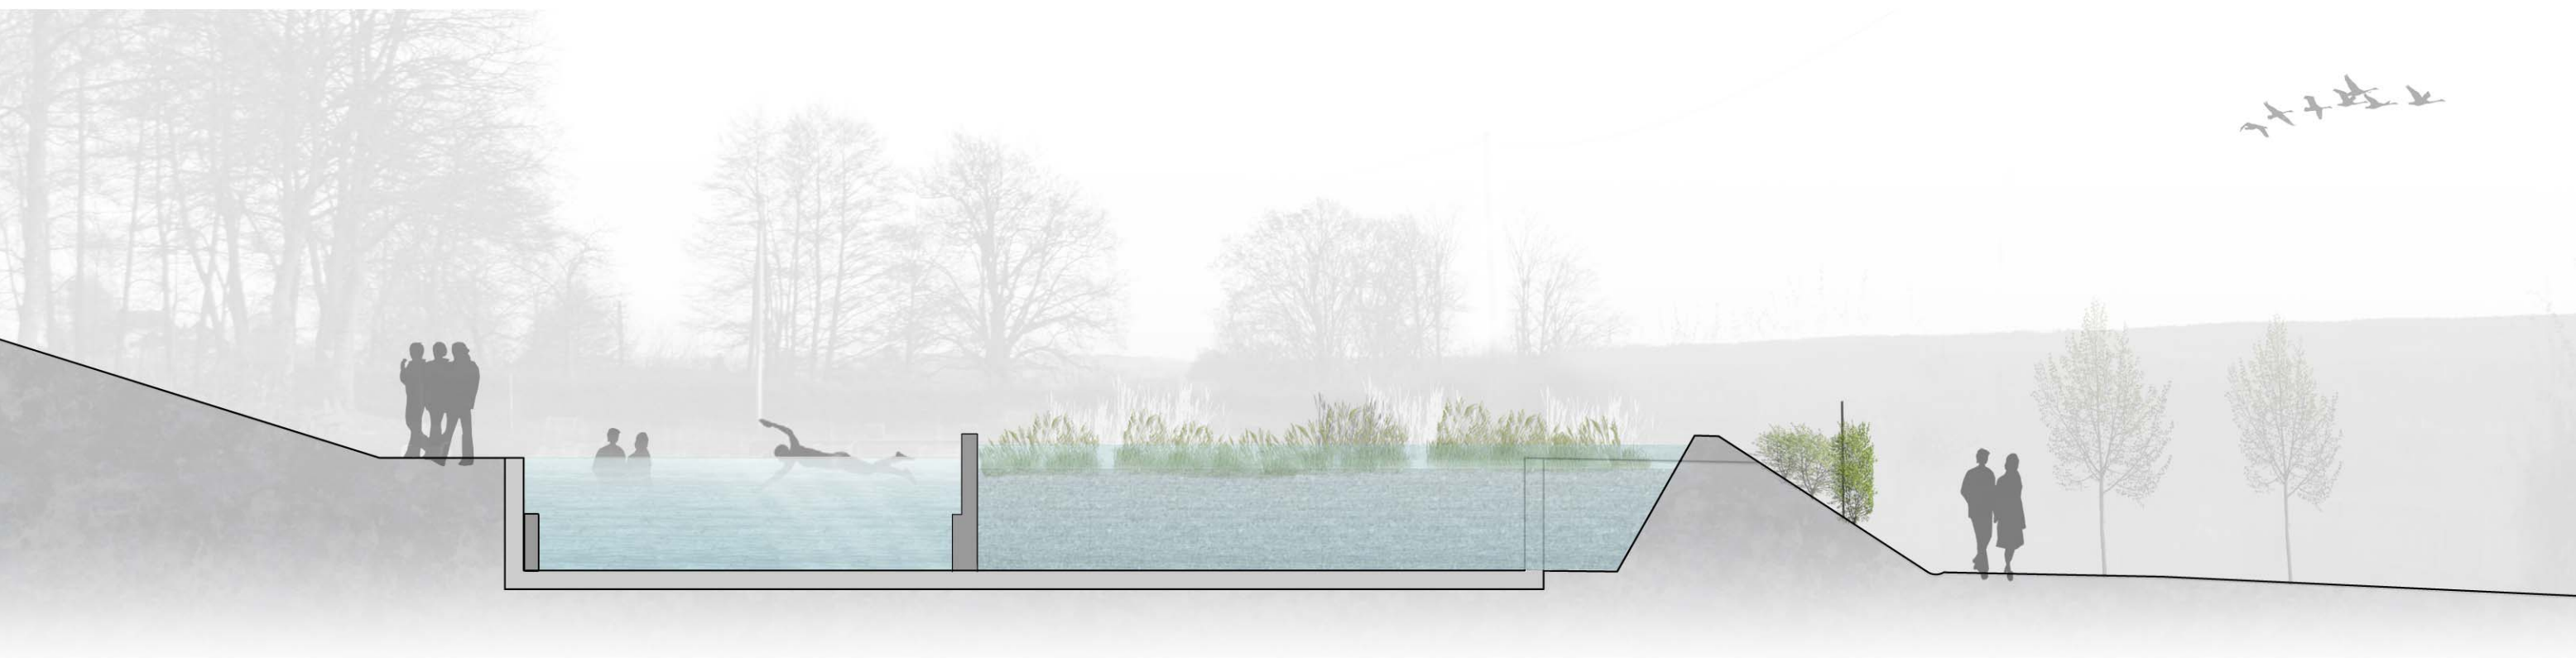

 Hardy Gutmann GmbH Gesellschaft für Planung u. Baubewachung BAUHERR Schwimmbadförderverein Kappel 1. Vorstand Martina Fallner Erlenbachweg 16, 79853 Lenzkirch BAUVORHABEN Naturbad Kappel		Heppenschwand 16, 79862 Höchenschwand Tel. 07755/91091 Fax: 07755/91093 e-mail: gutmann@gutmann-gmbh.de	PLAN NR. 06 PROJEKT NR. 119-120330 MASSTAB 1:250 GEZEICHNET / DATUM 06.02.2017/pp FORMAT 1.189/0.594
DER PLANER	DER BAUHERR		