


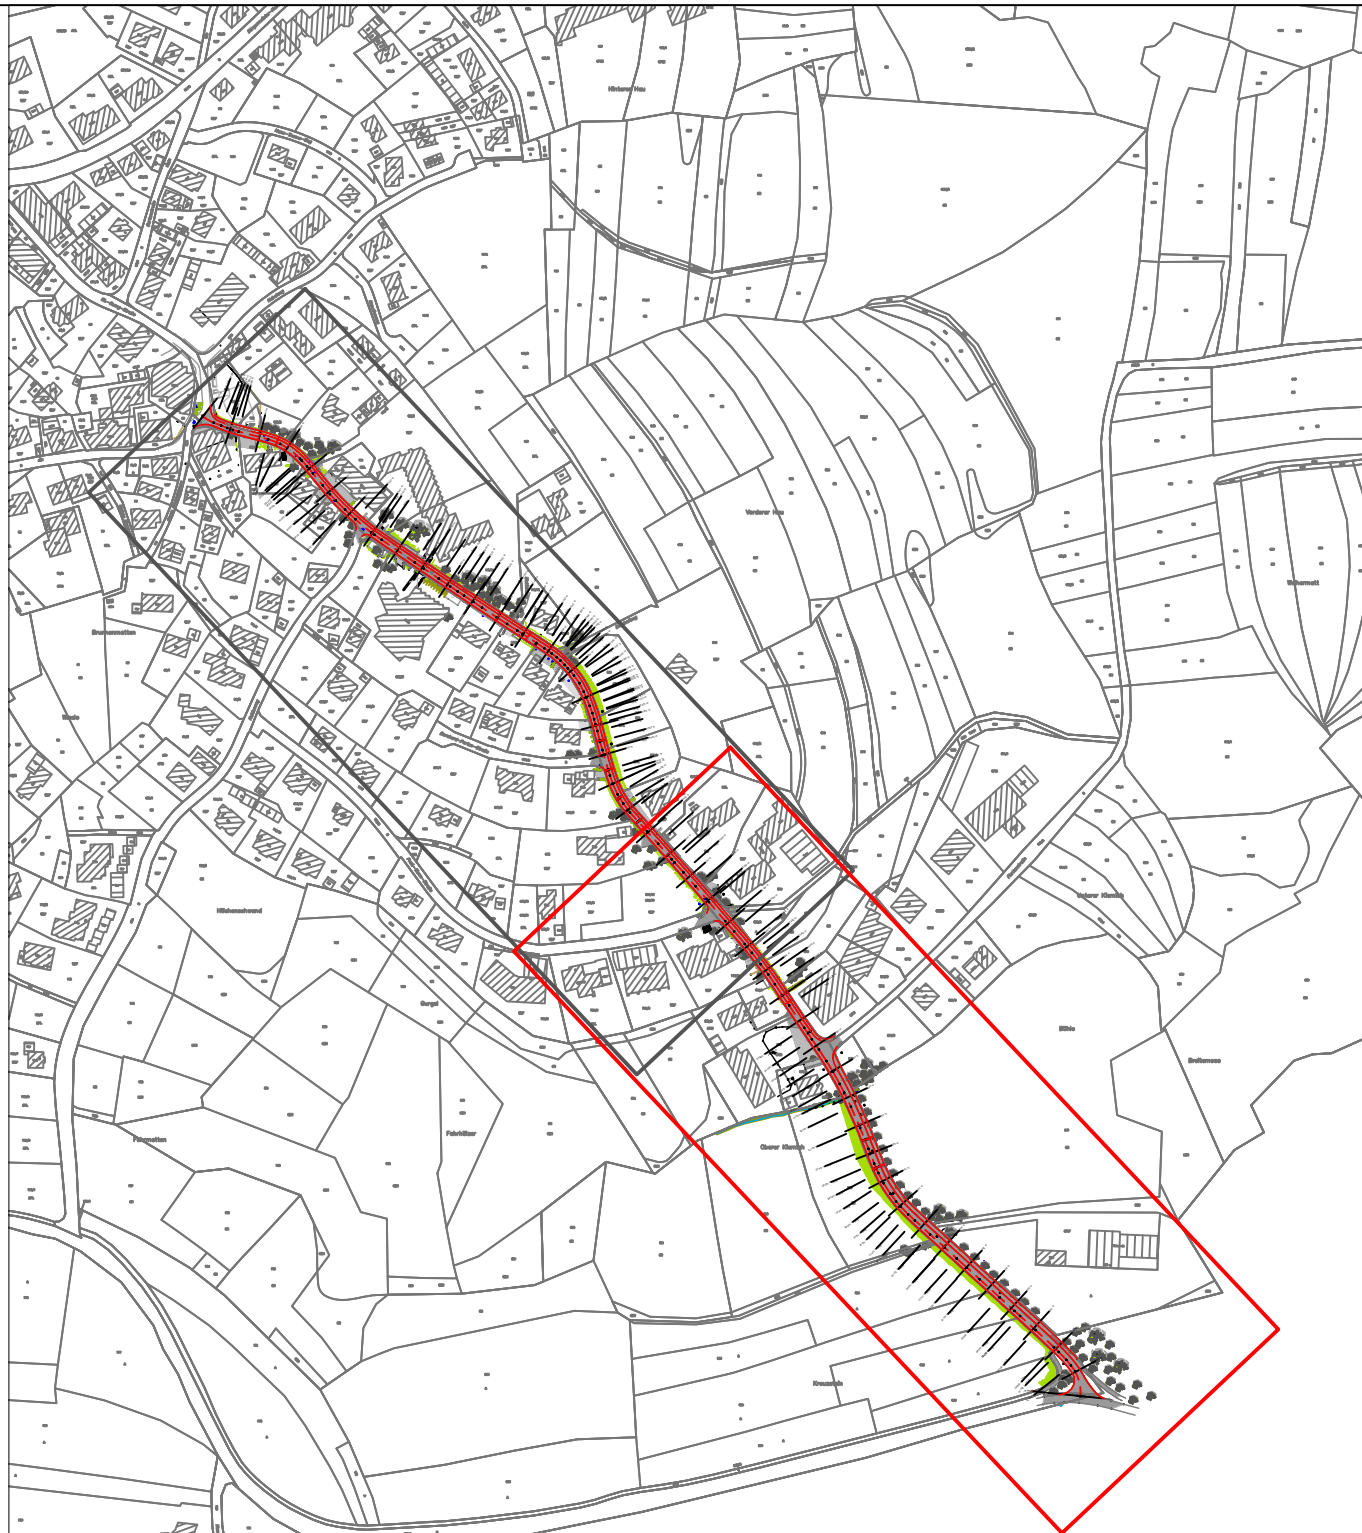

Zeichenerklärung		
Planung	Bestand	
Granit: Bordstein / Rinnenplatten	Flurstücksgrenze	Baum
Bituminöse Fläche	Granit: Bordstein / Pflasterzeile / Rinnenplatten	Gebüsch / Hecke
Straßenbeleuchtung	Einfassung/Betonstellkante	Grünfläche
Straßeneinlauf Längsrekord 50/30cm	Mauer	Pflasterfläche
	Zaun	Kiesfläche
	Bituminöse Fläche privat	Bituminöse Fläche
	Trinkwasserleitung	Mischwasserkanal

Hardy Gutmann GmbH Gesellschaft für Planung u. Bauüberwachung		Heppenschwand 16, 79862 Höchenschwand Tel. 07755/91091 Fax. 07755/91093 e-mail : gutmann@gutmann-gmbh.de
BAUHERR Gemeinde Höchenschwand Waldshuter-Straße 5 79862 Höchenschwand		PLAN NR. 02
BAUVORHABEN Ausbau Panoramastraße		PROJEKT NR. 006-090818
PLANINHALT Lageplan Teil 2 von 2		MASSTAB 1: 500
DER PLANER		GEZEICHNET / DATUM 13.01.2017/pp
DER BAUHERR		FORMAT