


# LEUSTETTEN Kinderspielplatz

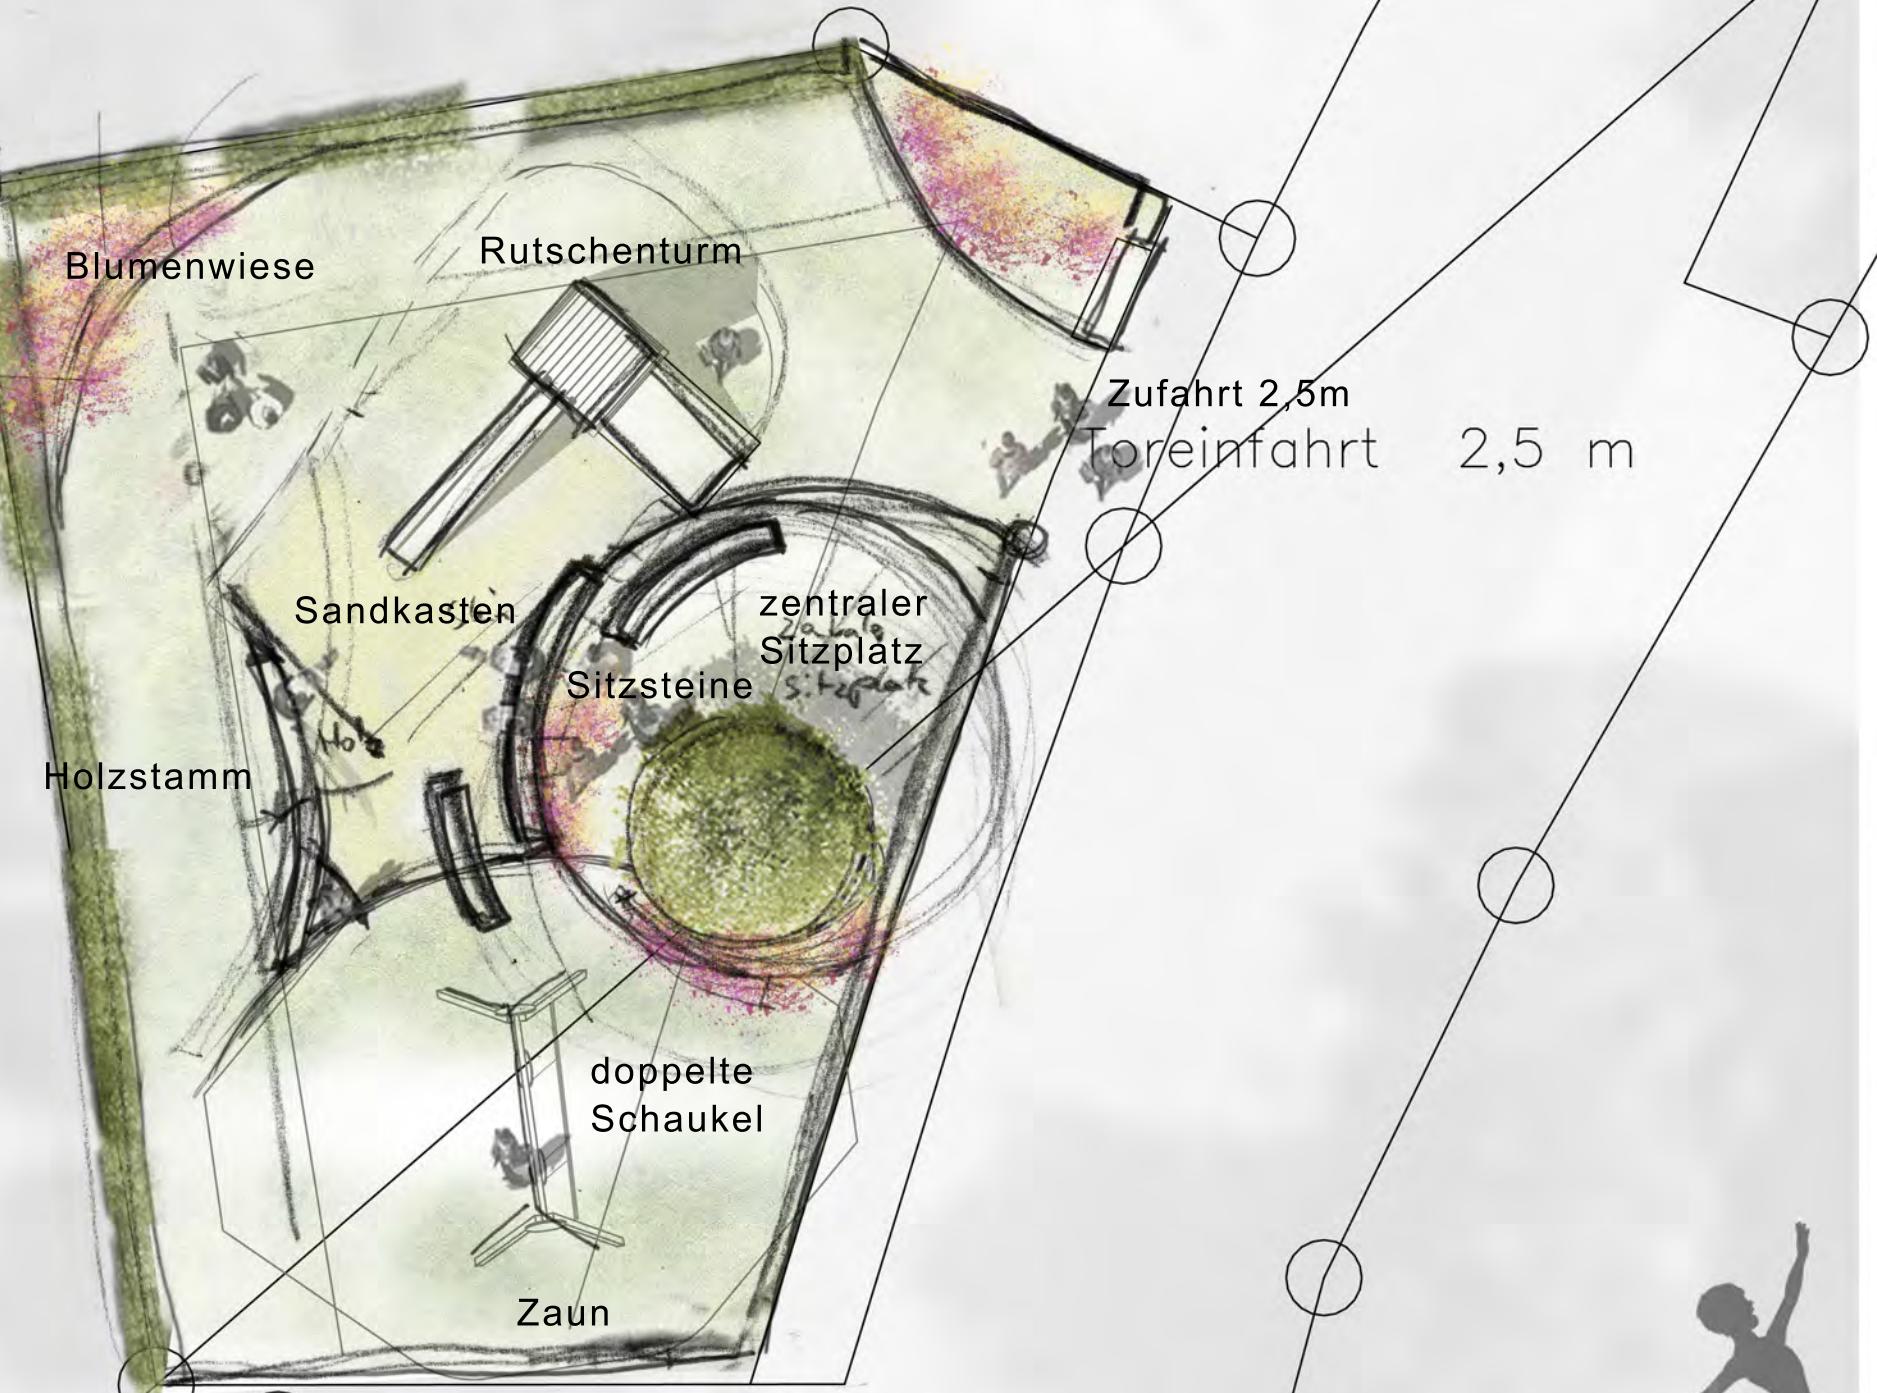

63/12

63/11



## PROJEKT Kinderspielplatz Leustetten

BAUHERR  
Gemeinde Frickingen  
Kirchstraße 7  
88699 Frickingen

PLANINHALT	MASSSTAB	GEZEICHNET / DATUM	GEPRÜFT
Lageplan	1:100	ph / 14.06.2013	