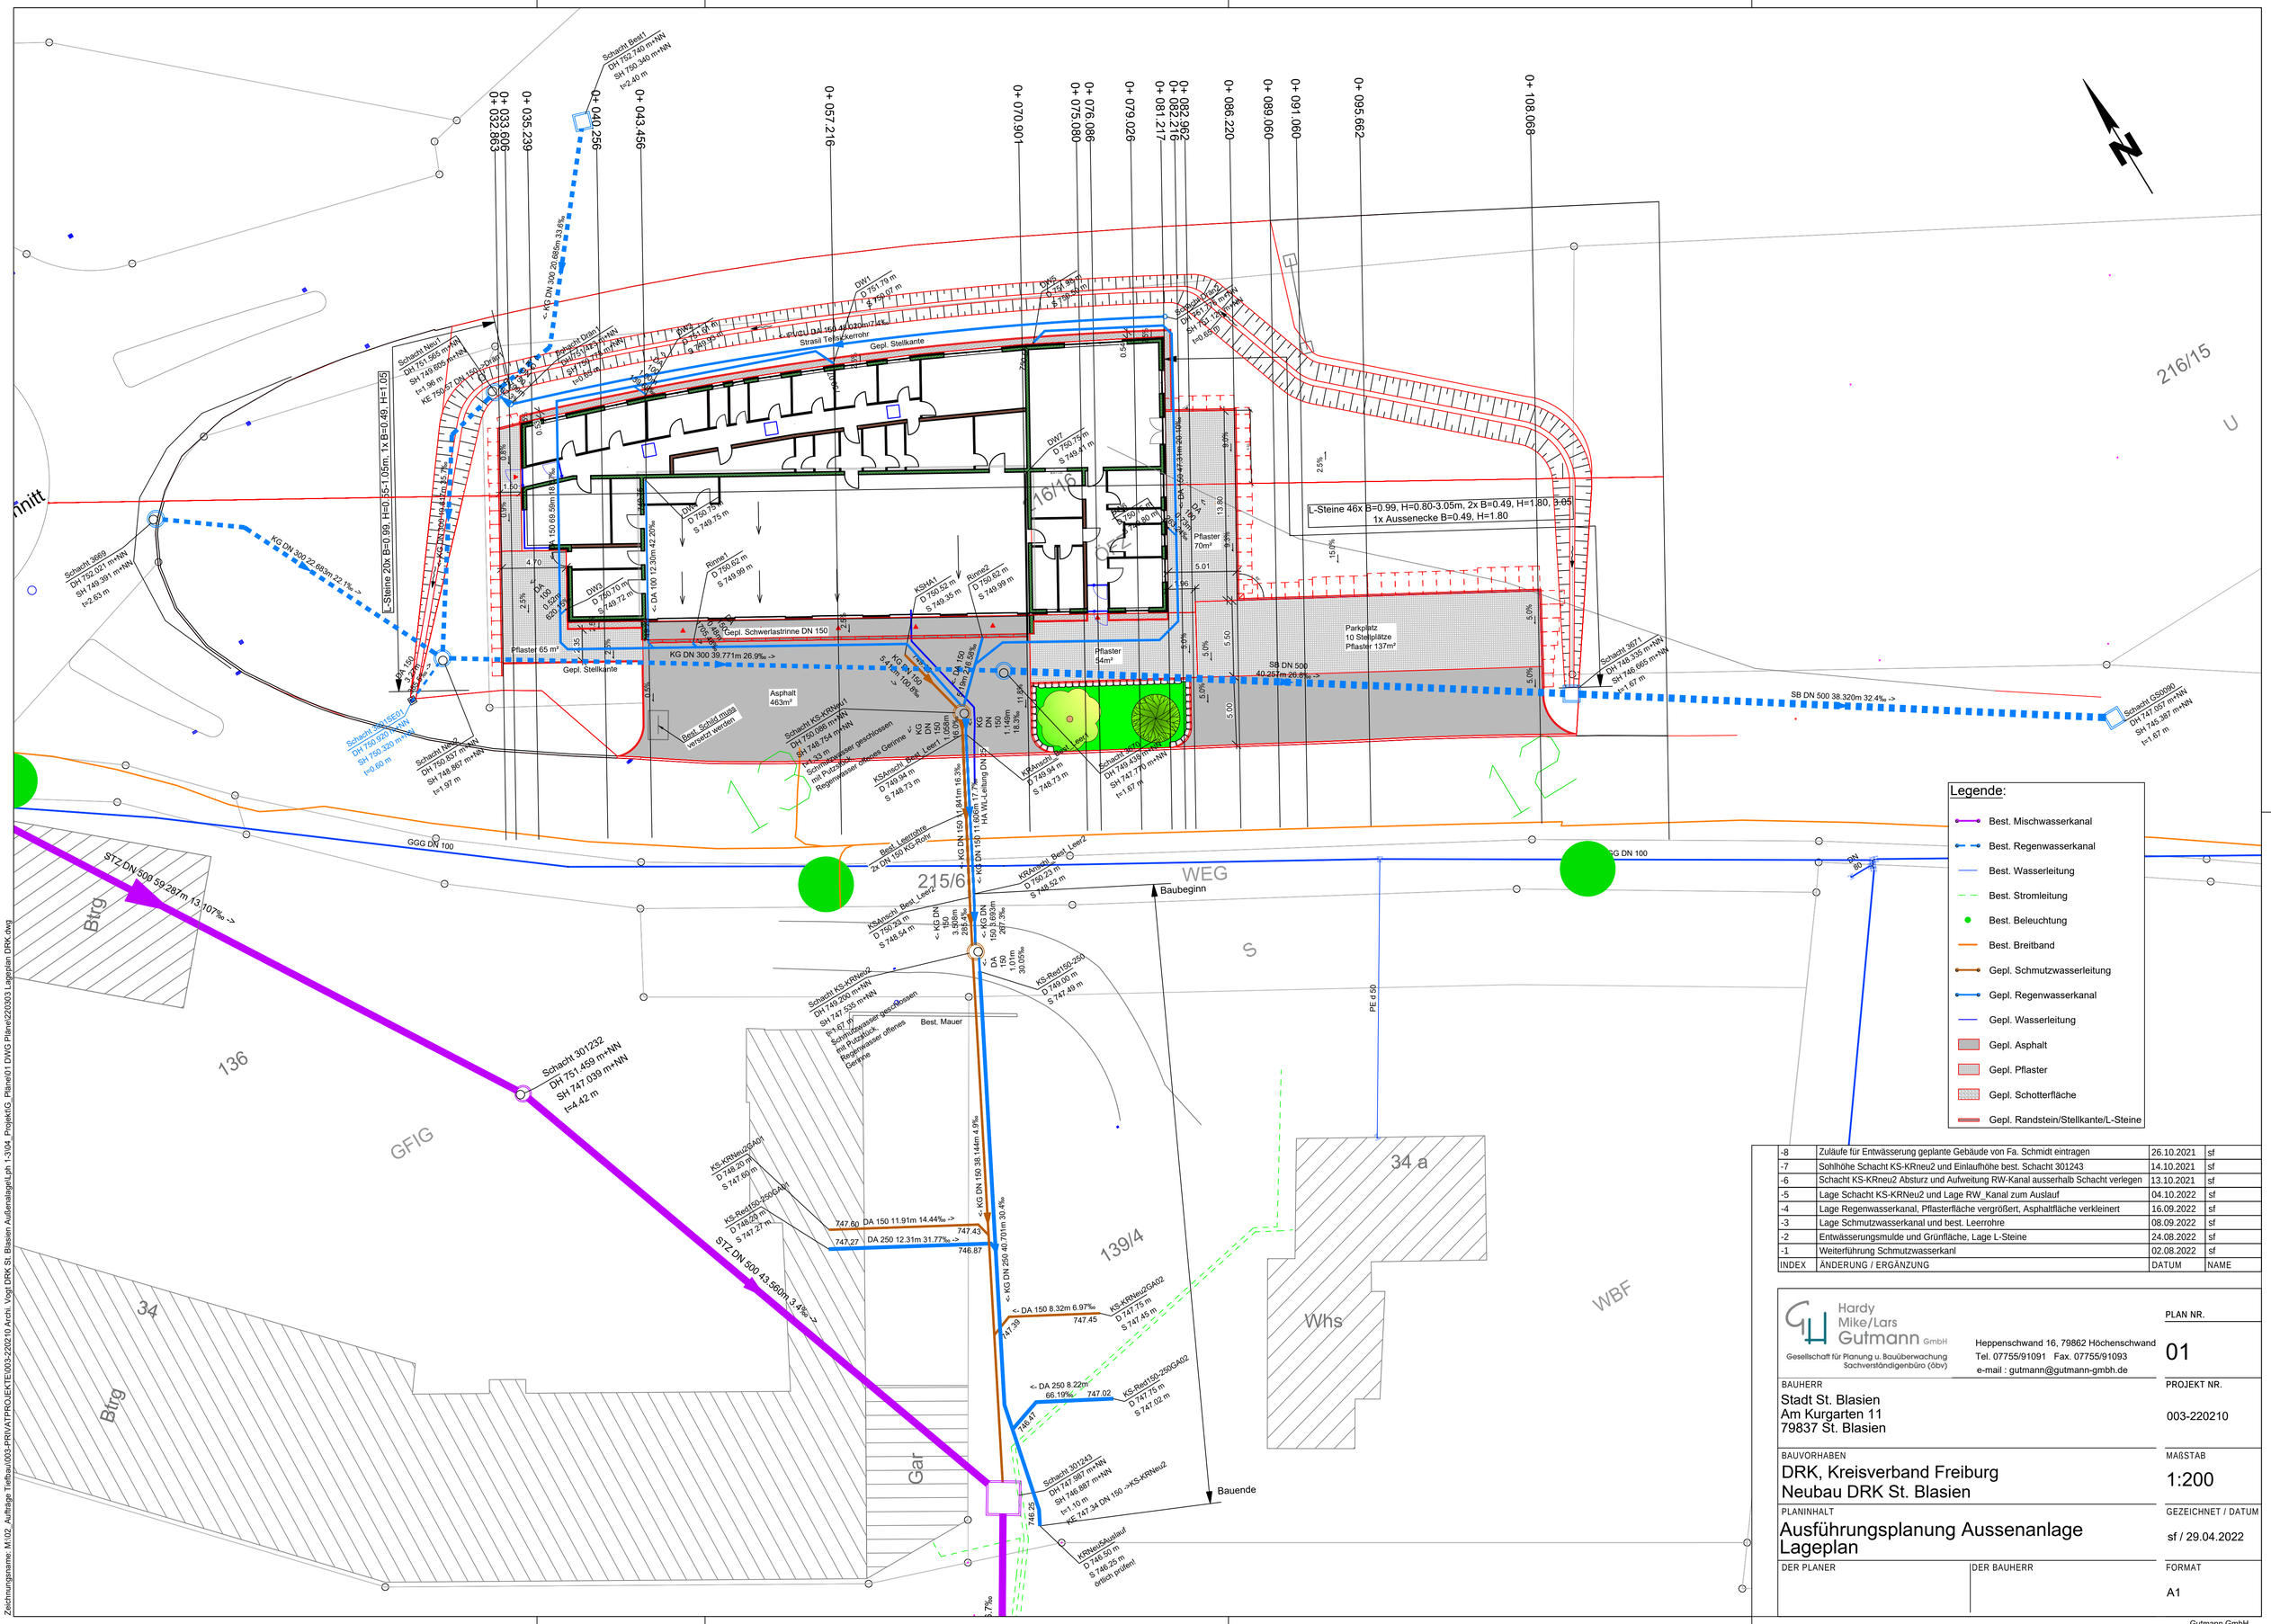

INDEX	ÄNDERUNG / ERGÄNZUNG	DATUM	NAME
-8	Zuläufe für Entwässerung geplante Gebäude von Fa. Schmidt eintragen	26.10.2021	sf
-7	Sohlhöhe Schacht KS-KRneu2 und Einlaufhöhe best. Schacht 301243	14.10.2021	sf
-6	Schacht KS-KRneu2 Absturz und Aufweitung RW-Kanal ausserhalb Schacht verlegen	13.10.2021	sf
-5	Lage Schacht KS-KRNeu2 und Lage RW_Kanal zum Auslauf	04.10.2022	sf
-4	Lage Regenwasserkanal, Pflasterfläche vergrößert, Asphaltfläche verkleinert	16.09.2022	sf
-3	Lage Schmutzwasserkanal und best. Leerrohre	08.09.2022	sf
-2	Entwässerungsmulde und Grünfläche, Lage L-Steine	24.08.2022	sf
-1	Weiterführung Schmutzwasserkanl	02.08.2022	sf

Hardy Mike/Lars Gutmann GmbH
Gesellschaft für Planung u. Bauüberwachung
Sachverständigenbüro (öbv)
Heppenschwand 16, 79862 Höchenschwand
Tel. 07755/91091 Fax. 07755/91093
e-mail : gutmann@gutmann-gmbh.de

PLAN NR. 01

BAUHERR
Stadt St. Blasien
Am Kurgarten 11
79837 St. Blasien

PROJEKT NR. 003-220210

BAUVORHABEN
DRK, Kreisverband Freiburg
Neubau DRK St. Blasien

MAßSTAB 1:200

PLANINHALT
Ausführungsplanung Aussenanlage
Lageplan

GEZEICHNET / DATUM sf / 29.04.2022

DER PLANER

DER BAUHERR

FORMAT A1

Zeichnungsname: M:\02_Auftrage Tiefbau\003-PRIVAT\PROJEKTE\003-220210 Archi. Vogt DRK St. Blasien Außenanlage\Lph 1-3\04_Projekt\G_Pläne\01 DWG Pläne\220303 Lageplan DRK.dwg