



Fischtreppe Steinbächle St. Blasien

Standort des Wehres

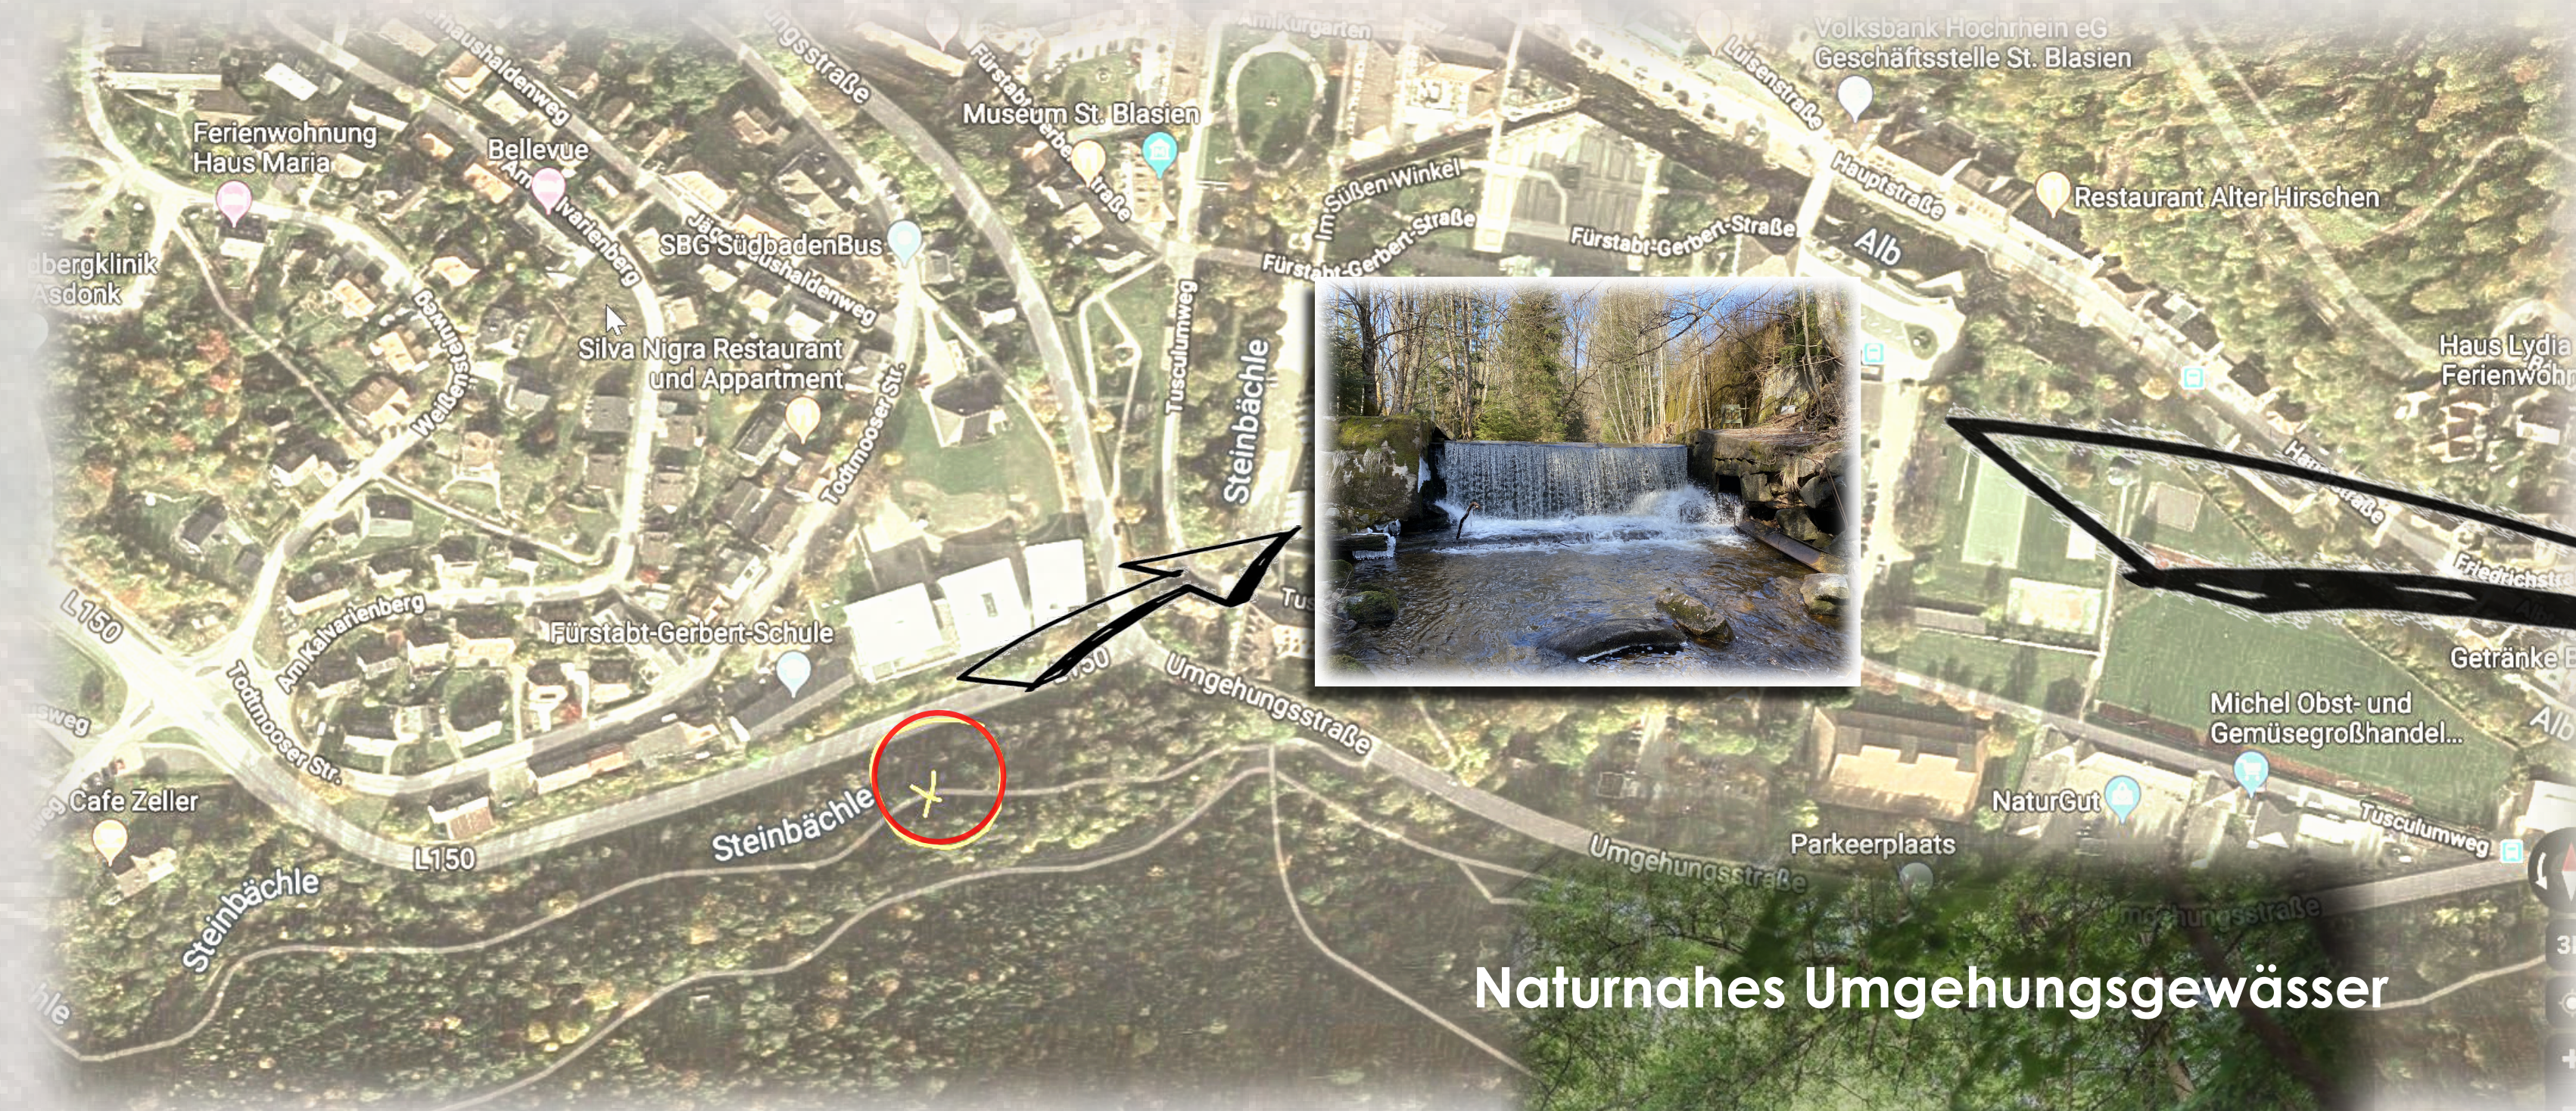

Darstellung Umgehungsgewässer M 1: 500

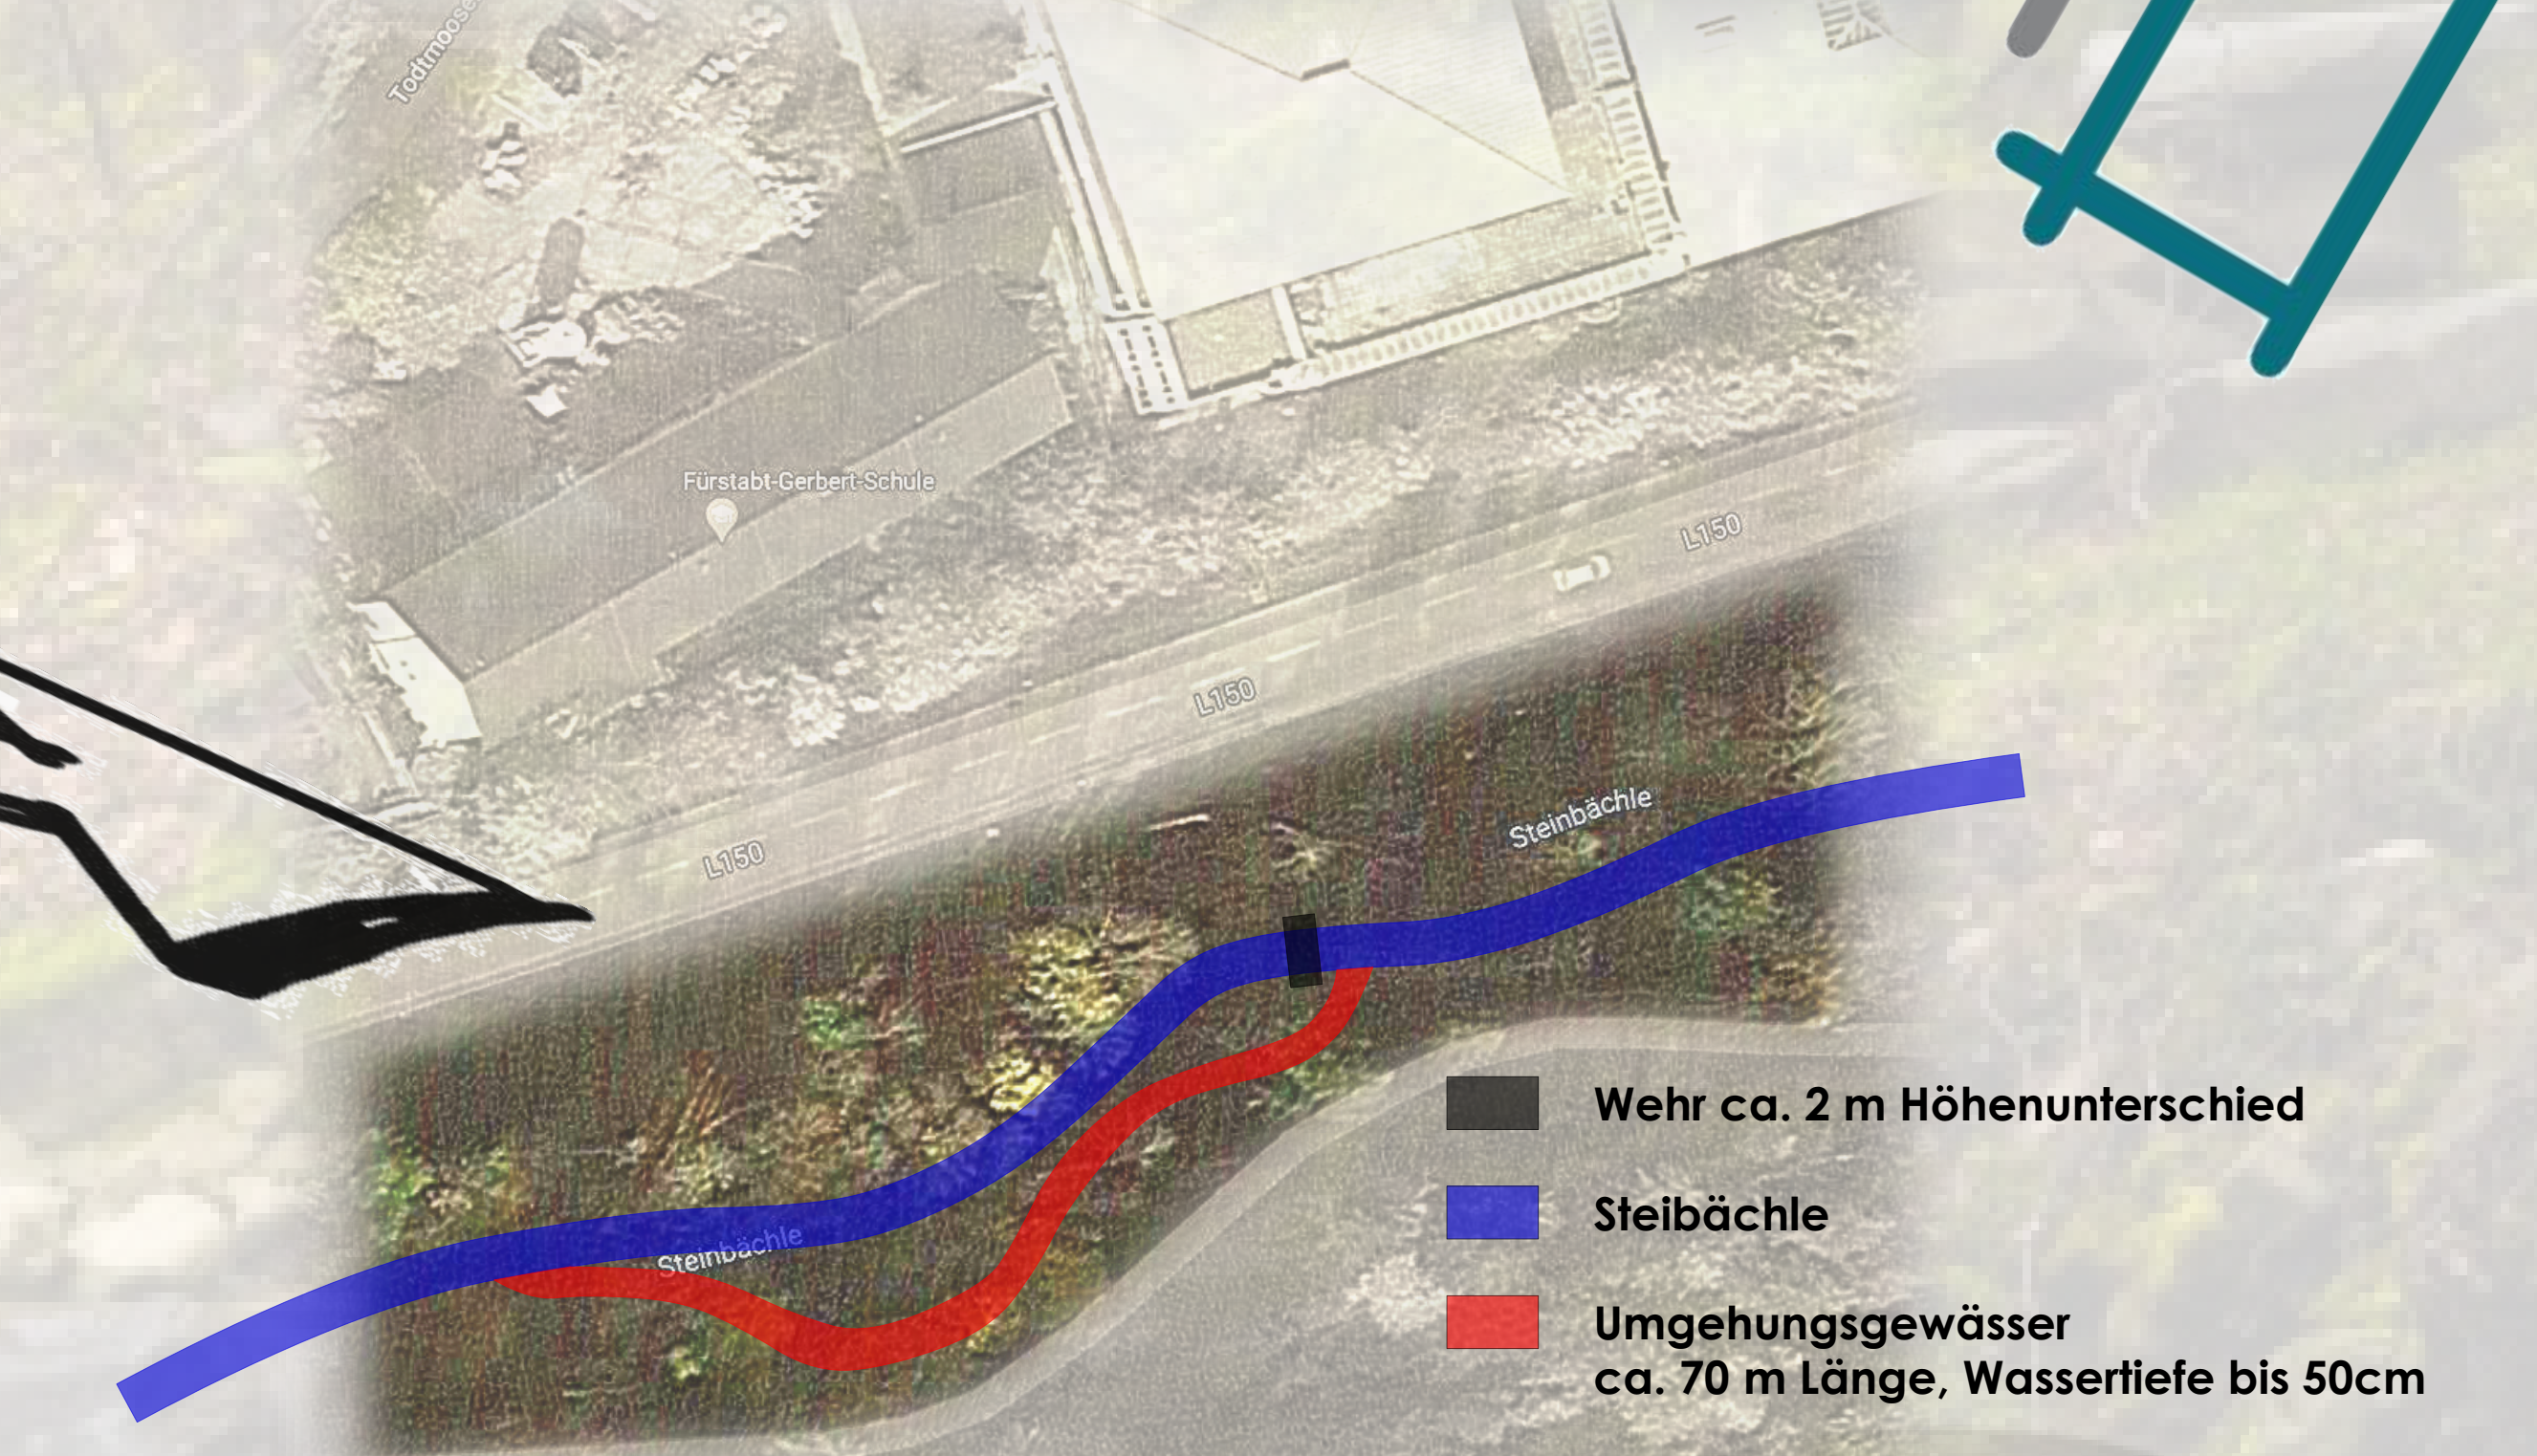


Ein Umgehungsgewässer macht an dieser Stelle durchaus Sinn, denn der dezentrale Zugang zu dem Gewässer würde die Wartungsarbeiten ungemein erschweren. Der Bach führt, gerade bei der Schneeschmelze im Frühjahr, aber auch bei stärkeren Regenereignissen viel Wasser und somit auch eine Menge Treibgut mit sich. Diese mitschmmsel müssen regelmäßig aus den Auffanggittern oder gar den Wasserstufen entfernt werden. Ein Umgehungsgewässer ist auf Dauert wesentlich günstiger zu unterhalten.

Naturnahes Umgehungsgewässer



Ein weiterer, nicht unbedeutender Vorteil eines Umgehungsgewässers, sind die Ruhezeiten von Bauarbeiten an Bächen. D.h. an Fließgewässern darf in unserer Region nur in den Monaten Juni- Sept. gebaut werden. Für ein Umgehungsgewässer bedeutet dies, dass nur die Anschlüsse ans Steinbächle in dieser Zeit erfolgen müssen. Der Rest des Bachlaufs kann auch außerhalb dieser festgelegten Zeiten erfolgen. Dies lässt interessierte Bauunternehmen flexibler agieren.

Schnitt M 1:50

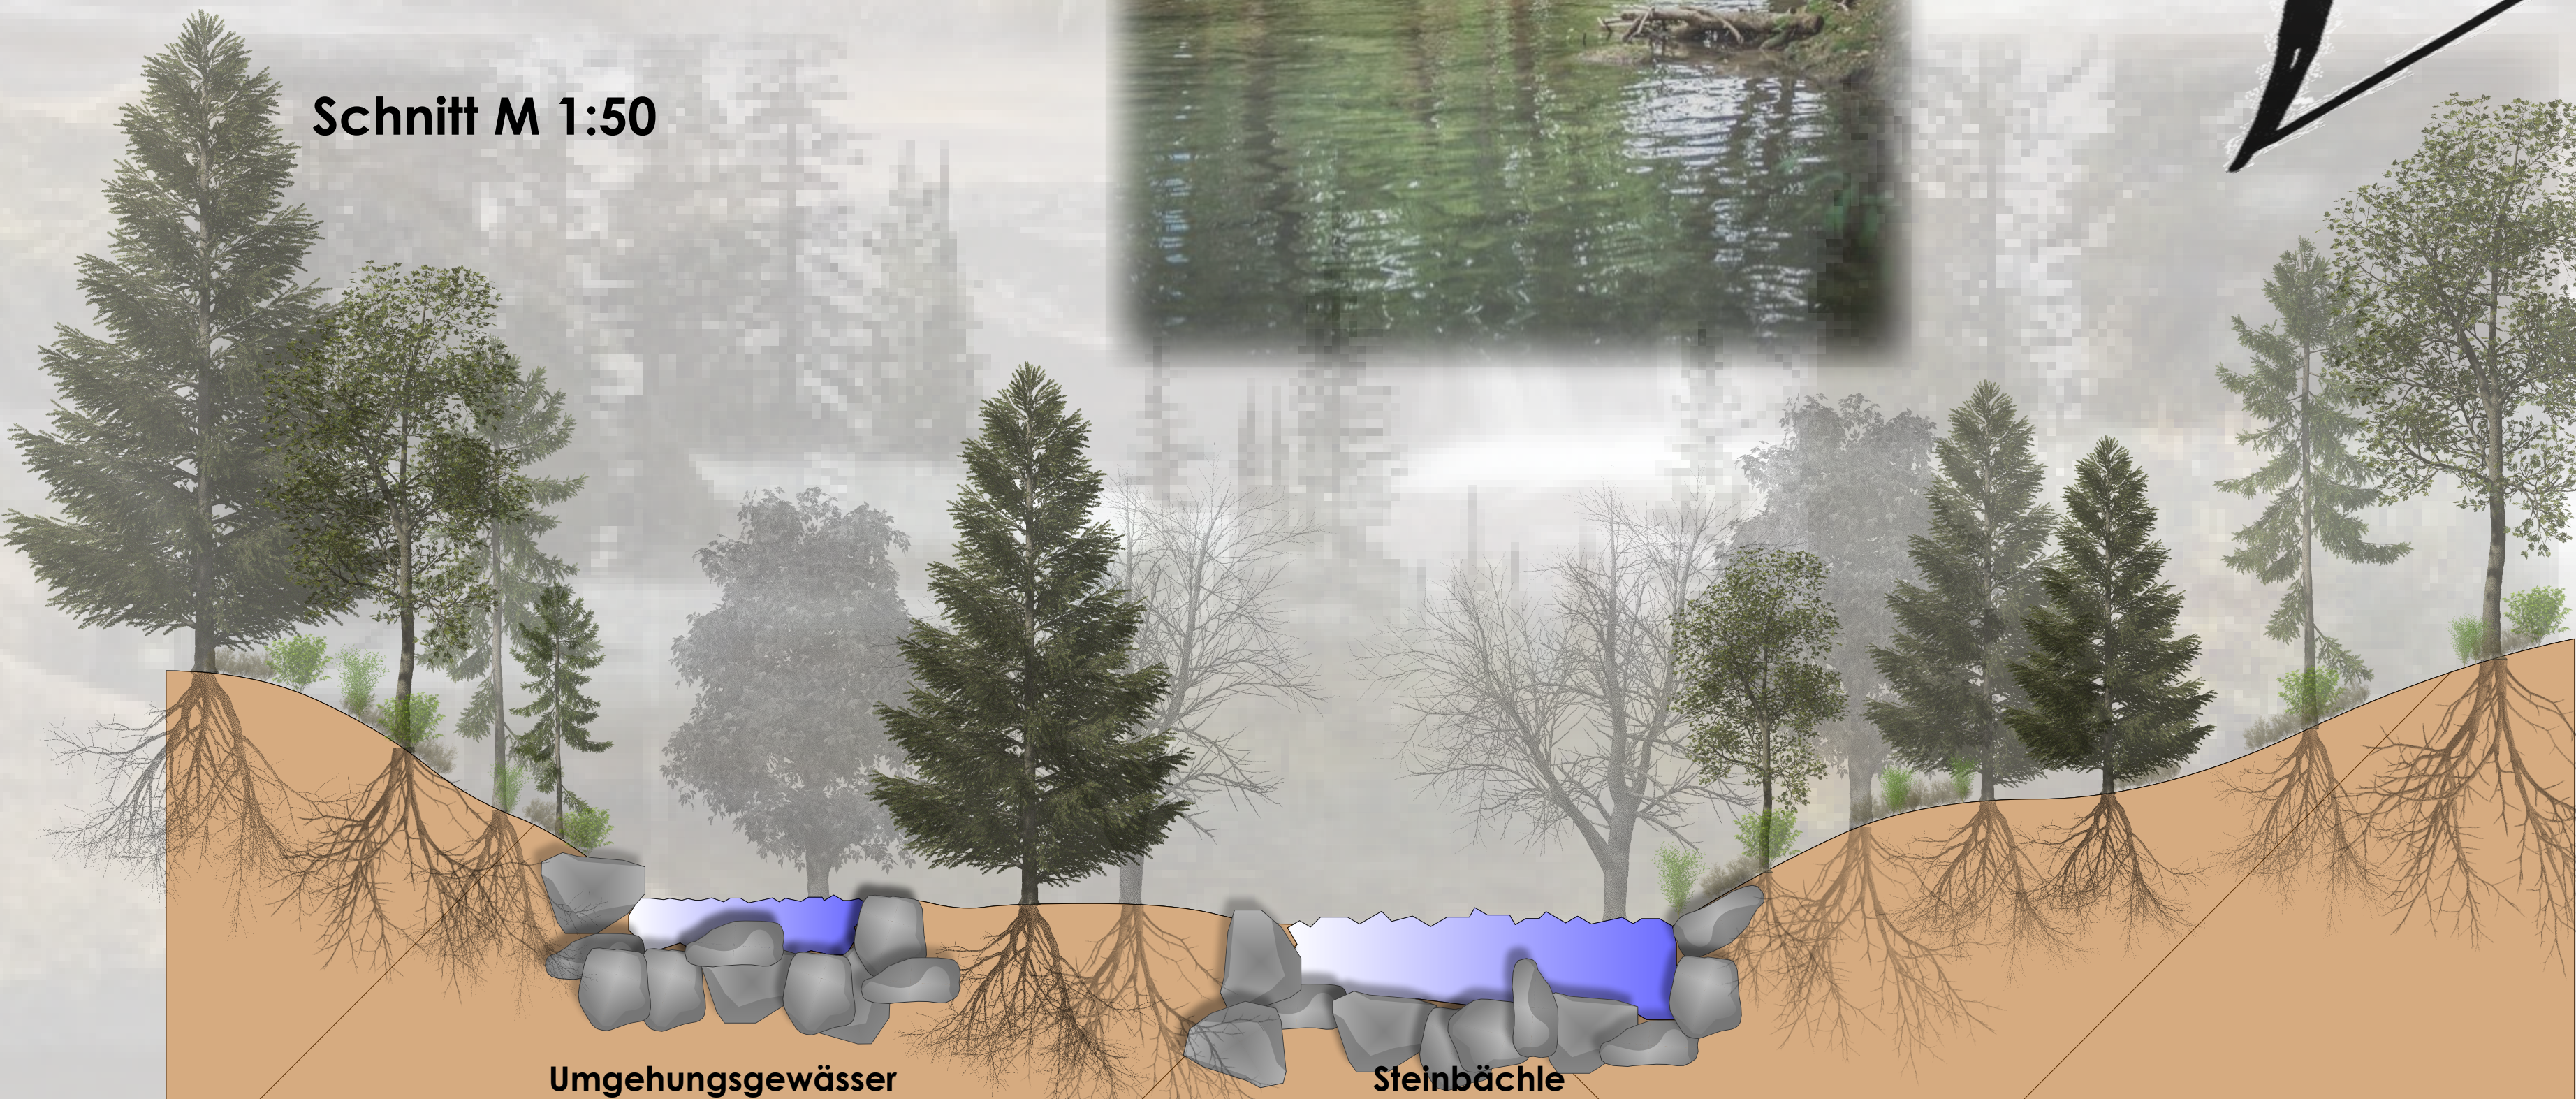

 Hardy Mike/Lars Gutmann GmbH Gesellschaft für Planung u. Bauüberwachung Sachverständigenbüro (SvB)		Heppenschwand 16, 79862 Höchenschwand Tel. (0) 7755 / 91091 Fax. (0) 7755 / 91093 e-mail: gutmann@gutmann-gmbh.de	
BAUHERR Gemeinde St. Blasien Kolleg St. Blasien		Entw. PROJEKT NR. 001-190911	
BAUVORHABEN Fischtreppe Steinbächle		MAßSTAB unmaßstäblich	
PLANINHALT Entwurfsvarianten		GEZEICHNET / DATUM MG/ 11.05.2020	
DER PLANER MG	DER BAUHERR	FORMAT A1	