


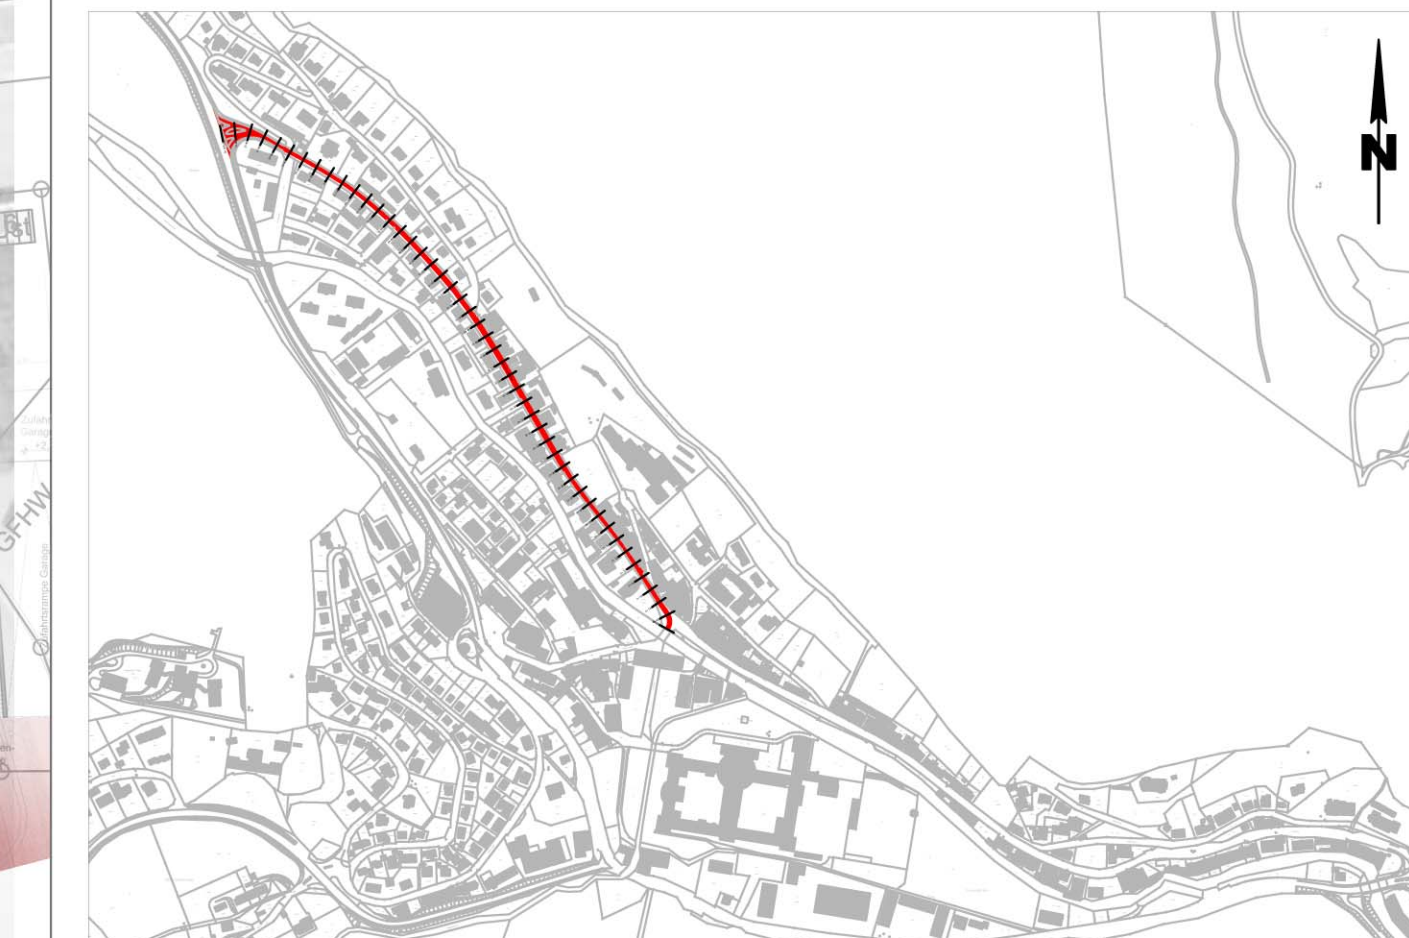

 Hardy Gutmann GmbH Gesellschaft für Planung u. Baubewachung BAUHERR		Heppenschwand 16, 79862 Hochenschwand Tel. 07755/91091 Fax. 07755/91093 e-mail : gutmann@gutmann-gmbh.de	
Stadt St. Blasien Am Kurgarten 11 79837 St. Blasien BAUVORHABEN		03 PROJEKT NR. 001-160114	
Straßensanierung Bernau-Menzenschwander-Straße		MASSTAB 1: 500	
PLANINHALT Vorentwurfslageplan		GEZEICHNET / DATUM 13.01.2016/pp	
DER PLANER		DER BAUHERR	
		FORMAT	