
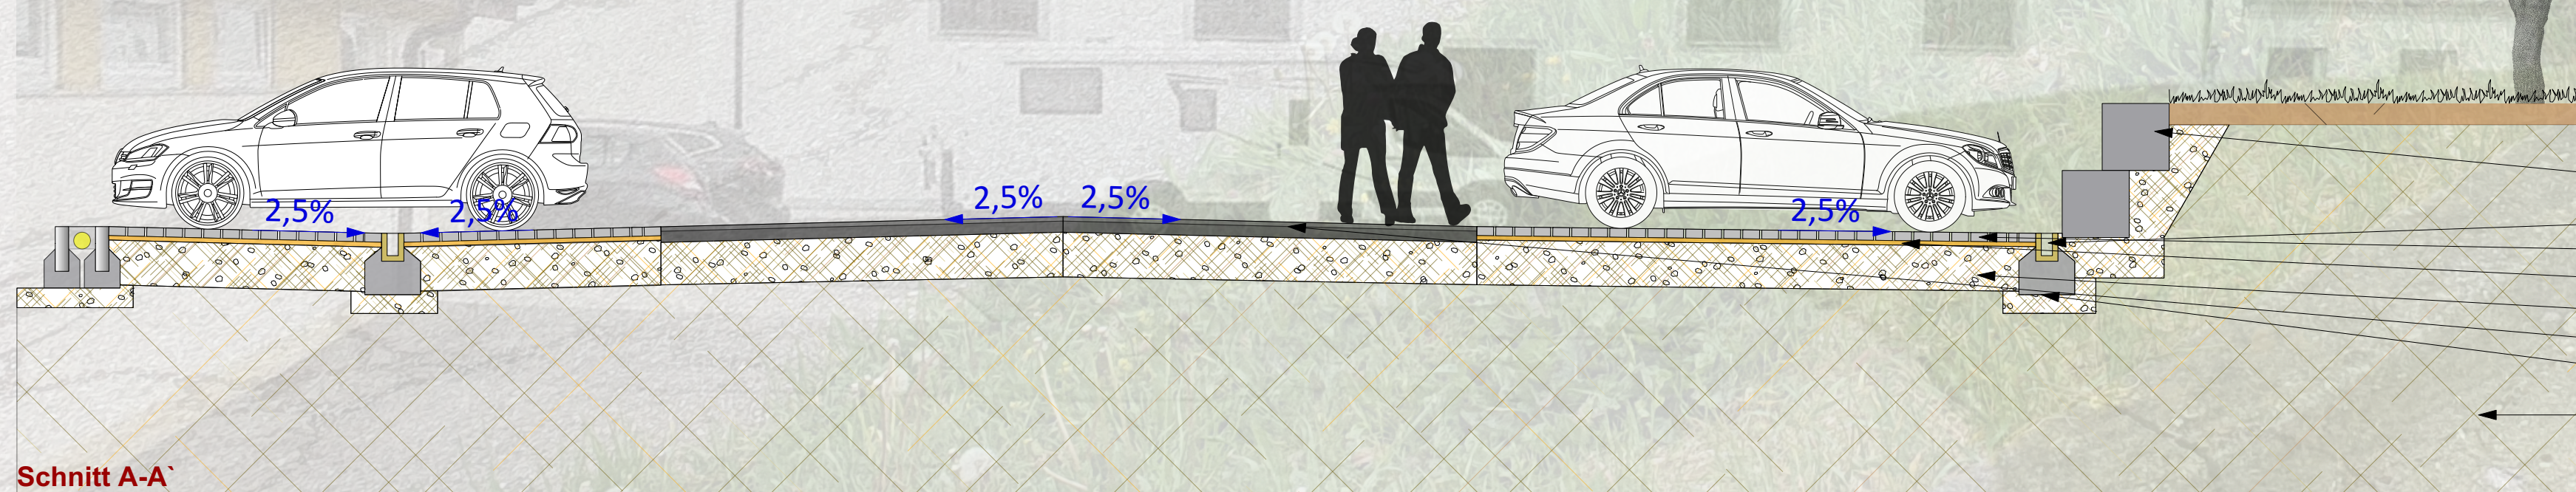


Außenanlage Eberfingen KiTa-Kirche

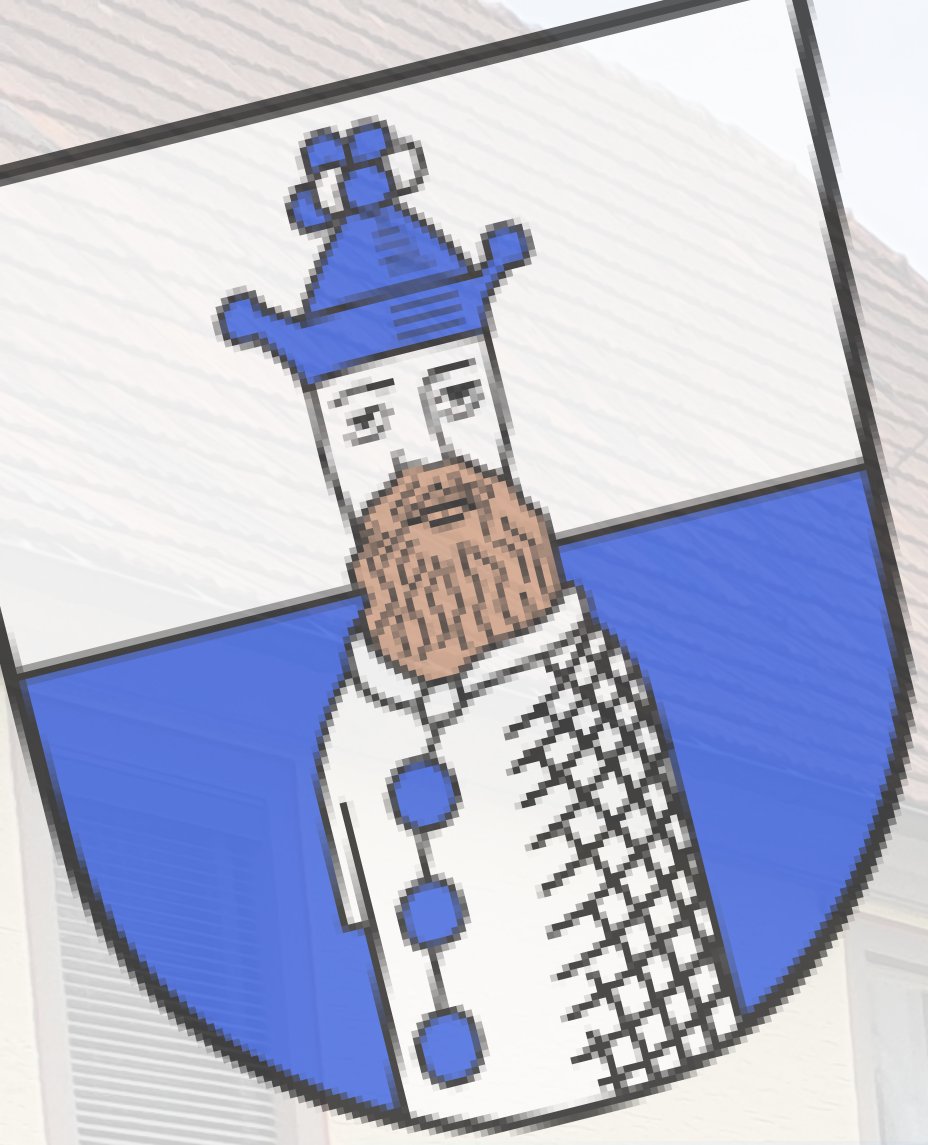

Granitblöcke/ Betonblöcke
Entw.-Rinne
Pflaster nach Wahl
Sandbett 3-5cm
Frostschutzmaterial 0/32, 0.40m
Asphalt Trag.-Deckschicht
Betonfundament C25/30
Anstehender Boden

**Hardy
Mike/Lars
Gutmann GmbH**
Gesellschaft für Planung u. Bauüberwachung
Sachverständigenbüro (öbv)

Heppenschwand 16, 79862 Höchenschwand
Tel. (0) 7755 / 91091 Fax. (0) 7755 / 91093
e-mail: gutmann@gutmann-gmbh.de

PLAN NR.

V 2

BAUHERR
Stühlingen- Eberfingen

PROJEKT NR.

014-190218

BAUVORHABEN

**Außenanlage Stühlingen KiTa-
Kirche**

PLANINHALT

Entwurfsvariante 2

DER PLANER

DER BAUHERR

FORMAT

A1



GEZEICHNET / DATUM

MG/ 10.08.2021