


Zeichnungsname: M:02 Aufträge Tiefbau006-Höchenschwand\006-170301 Baugebiet Bünd Bebauungsplan_Anderung & Ausbau\02 Planunterlagen\Ausführungsplan\190523_Ausführungsplan.dwg

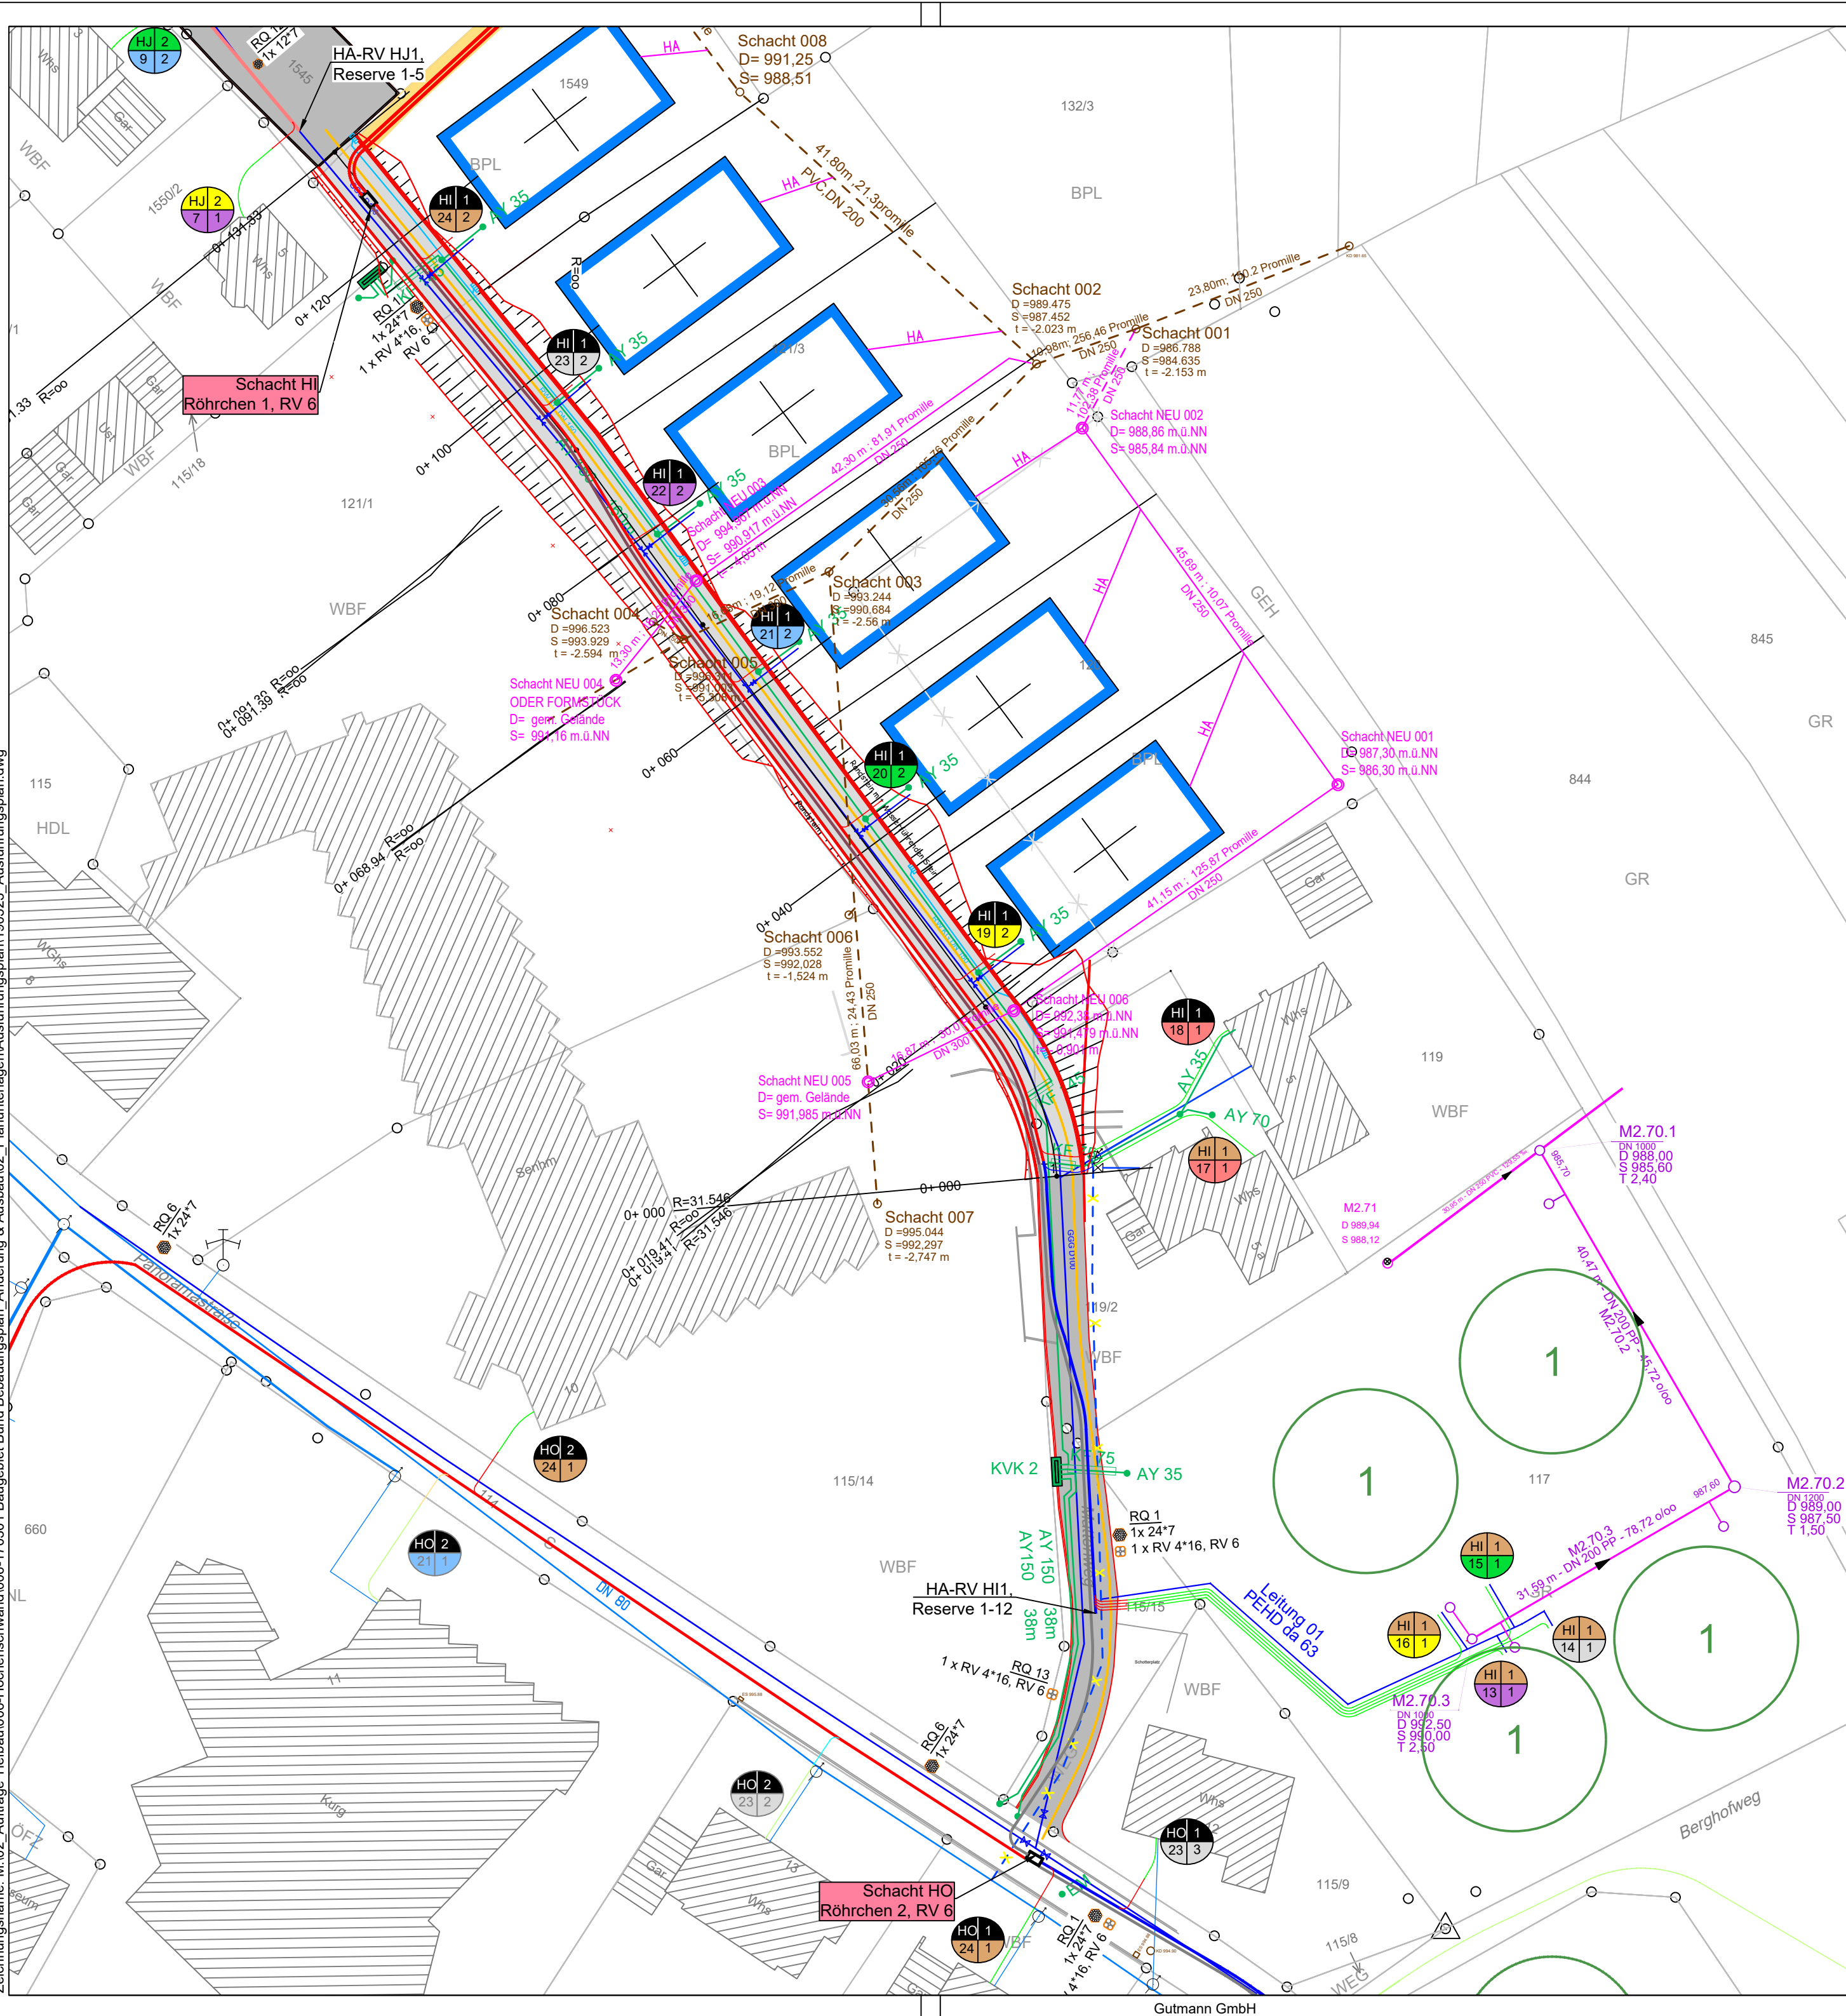

Zeichenerklärung

Planung

- Granit: Bordstein / Rinnenplatten
- Bituminöse Fläche
- Straßenbeleuchtung
- Schieber
- Hydrant
- Wasserleitung
- Mischwasserkanal
- Best. Wasserleitung entfällt
- Breitband Rohrverband 4*16
- Breitband Rohrverband 4*16 ohne Förderung
- Breitband Hausanschlußleitung 24*7
- Breitband Hausanschlußleitung 24*7 ohne Förderung
- Breitband Hausanschlußleitung 12*7
- Breitband Hausanschlußleitung 12*7 ohne Förderung
- Breitband Hausanschluß 1*7
- Breitband Hausanschluß 1*7 ohne Förderung
- Breitband Hausanschluß 1*7 Privat
- Mögliche Trasse Unitymedia
- Stromleitungen

Bestand

- Flurstücksgrenze
- Granit: Bordstein / Pflasterzeile / Rinnenplatten
- Einfassung/Betonsteilkante
- Mauer
- Zaun
- Bituminöse Fläche privat
- Trinkwasserleitung
- Baum
- Gebüsch / Hecke
- Grünfläche
- Pflasterfläche
- Kiesfläche
- Bituminöse Fläche
- Mischwasserkanal

Hausanschluß: RV 24x7 und RV 12x7
Kennzeichnung mit Farbcode-Schraffur

Schachtbezeichnung Rohrverbandnummer

Röhrchennummer Wohnheiten

INDEX	ÄNDERUNG / ERGÄNZUNG	DATUM	NAME
-2	Mischwasserkanal neu	29.08.2019	ev
-1	Hausanschlüsse Wasserleitung, Plannummer	29.05.2019	sf

Hardy Gutmann GmbH
Gesellschaft für Planung u. Bauüberwachung

Gemeinde Höchenschwand
Waldshuter-Straße 2
79862 Höchenschwand

BAUVORHABEN
Baugebiet "In der Bünd VII"

PLANINHALT
Lageplan Leitungsführung

DER PLANER

Heppenschwand 16, 79862 Höchenschwand
Tel. 07755/91091 Fax: 07755/91093
e-mail: gutmann@gutmann-gmbh.de

PLAN NR.
03

PROJEKT NR.
006-170301

MASSTAB
1:500

GEZEICHNET / DATUM
23.05.2019/sf

FORMAT
A2