


Zeichnungsname: M:01_Aufträge Hochbau006-Höchenschwand006-210208 Tennishalle Heizung und HackschnitzelbunkerLph 5-703_ProjektIG_Pläne01 DWG Pläne210531 Planung.dwg

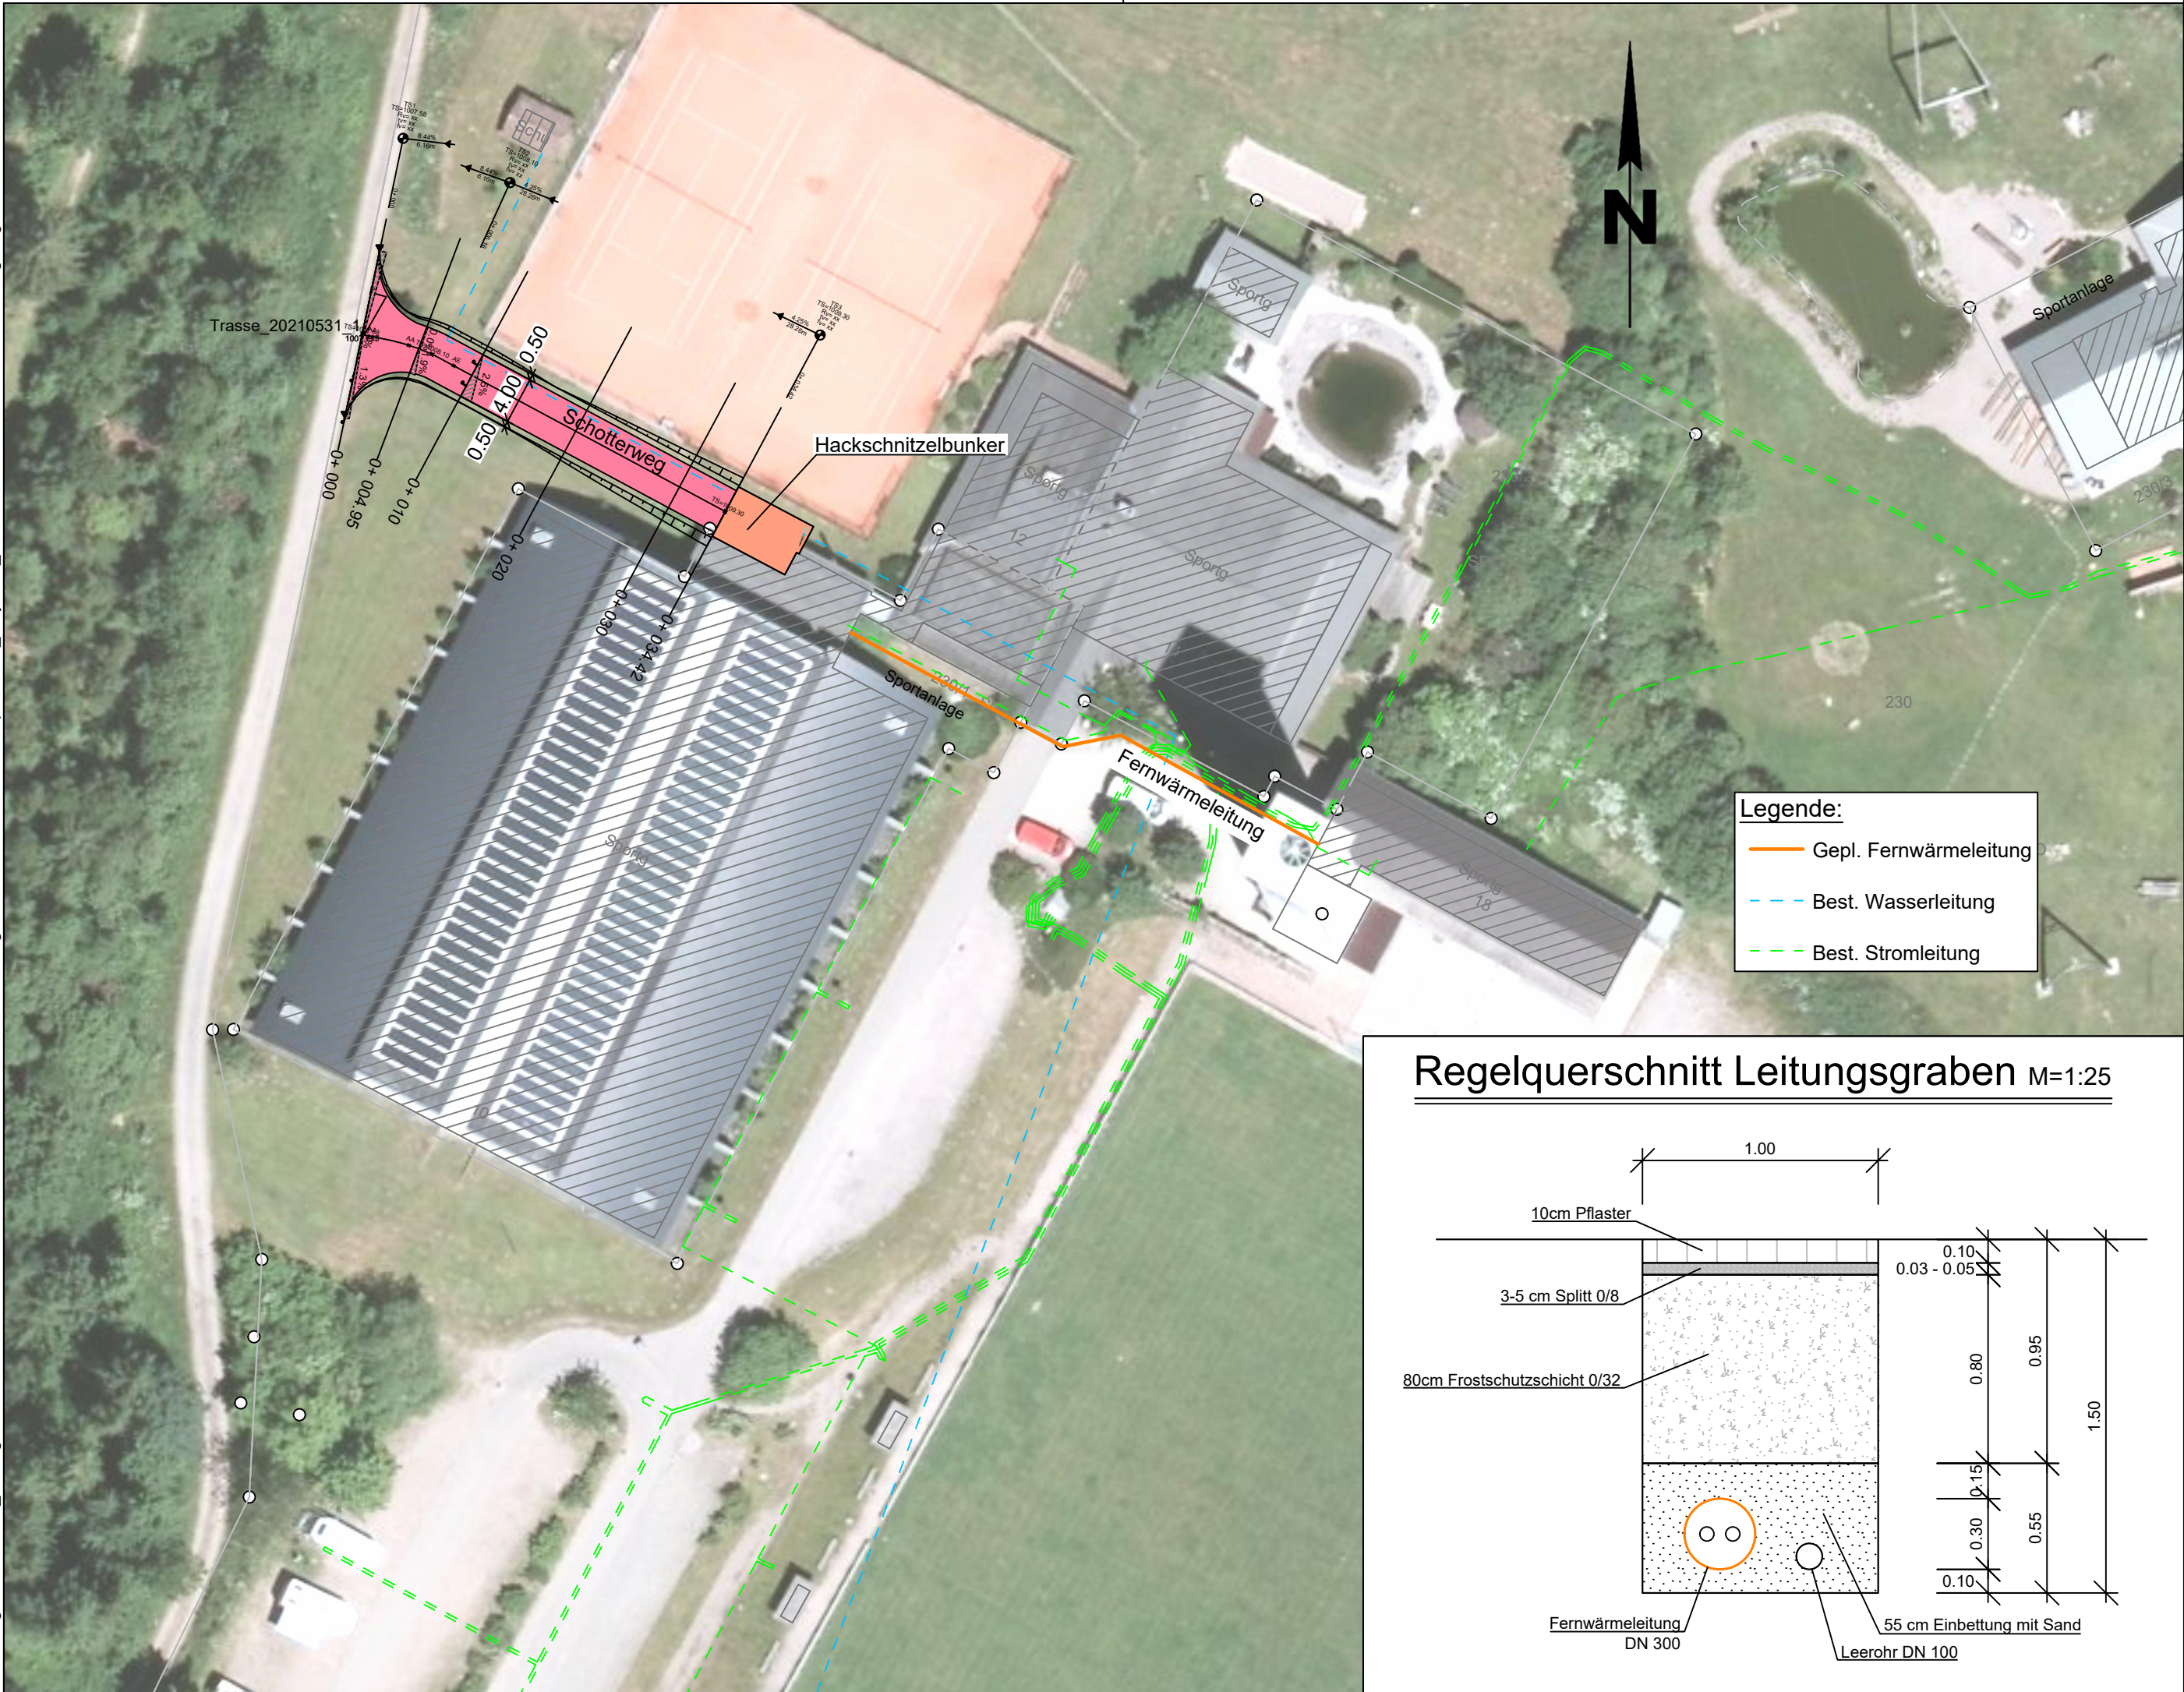

INDEX	ÄNDERUNG / ERGÄNZUNG	DATUM	NAME

Hardy Mike/Lars Gutmann GmbH Gesellschaft für Planung u. Bauüberwachung Sachverständigenbüro (öbv)	PLAN NR.	
	01	
BAUHERR Gemeinde Höchenschwand Waldshuter Straße 5 79862 Höchenschwand	PROJEKT NR.	
	006-210208	
BAUVORHABEN Anbau eines Hackschnitzelbunkers Ausführungsplan	MAßSTAB	
	1:500	
PLANINHALT Zufahrt zum Hackschnitzelbunker Lageplan	GEZEICHNET / DATUM	
	sf / 31.05.2021	
DER PLANER	DER BAUHERR	FORMAT
		58/30